

NYBYGGNADSKARTA

FASTIGHET
Stjärnholm 5:18

Fastighetens area: 1788 m²

FASTIGHETENS ADRESS
Murtegelstigen 6

SKALA (A4):
1:400

Detaljplan: 0481-P08/4

Lantmäterikt: 0481-08/20

KARTBETECKNINGAR

Mättnoggrannhet HmK: Gæ-d

- Markanvändningsgräns
- Egenskapsgräns
- Fastighetsgräns
- Mark som ej får bebyggas
- ☒ Huvudbyggnad, fasad / tak
- ☒ Komplementbyggnad, fasad / tak
- ☐ Skärmtak
- Spill
- Dag
- Vatten

+0.00 Befintlig markhöjd +0.00 Planerad gatahöjd


Arbetshöjd beställs kostnadsfritt genom kartor@oxelosund.se

REFERENSSYSTEM
Plan: SWEREF 99 16 30 Höjd: RH 2000

DETALJPLAN
Karta: <https://geodok.oxelosund.se/detaljplaner/dp1823.pdf>
Beskrivning: <https://geodok.oxelosund.se/detaljplaner/dp1823.pdf>

Vattengångshöjder för anslutningspunkt. Kontakta Oxelö Energi
Eventuella övriga ledningar i marken redovisas inte

Oxelösunds kommun
Miljö- och samhällsbyggnadsförvaltningen
Upprättad: 2021-06-15

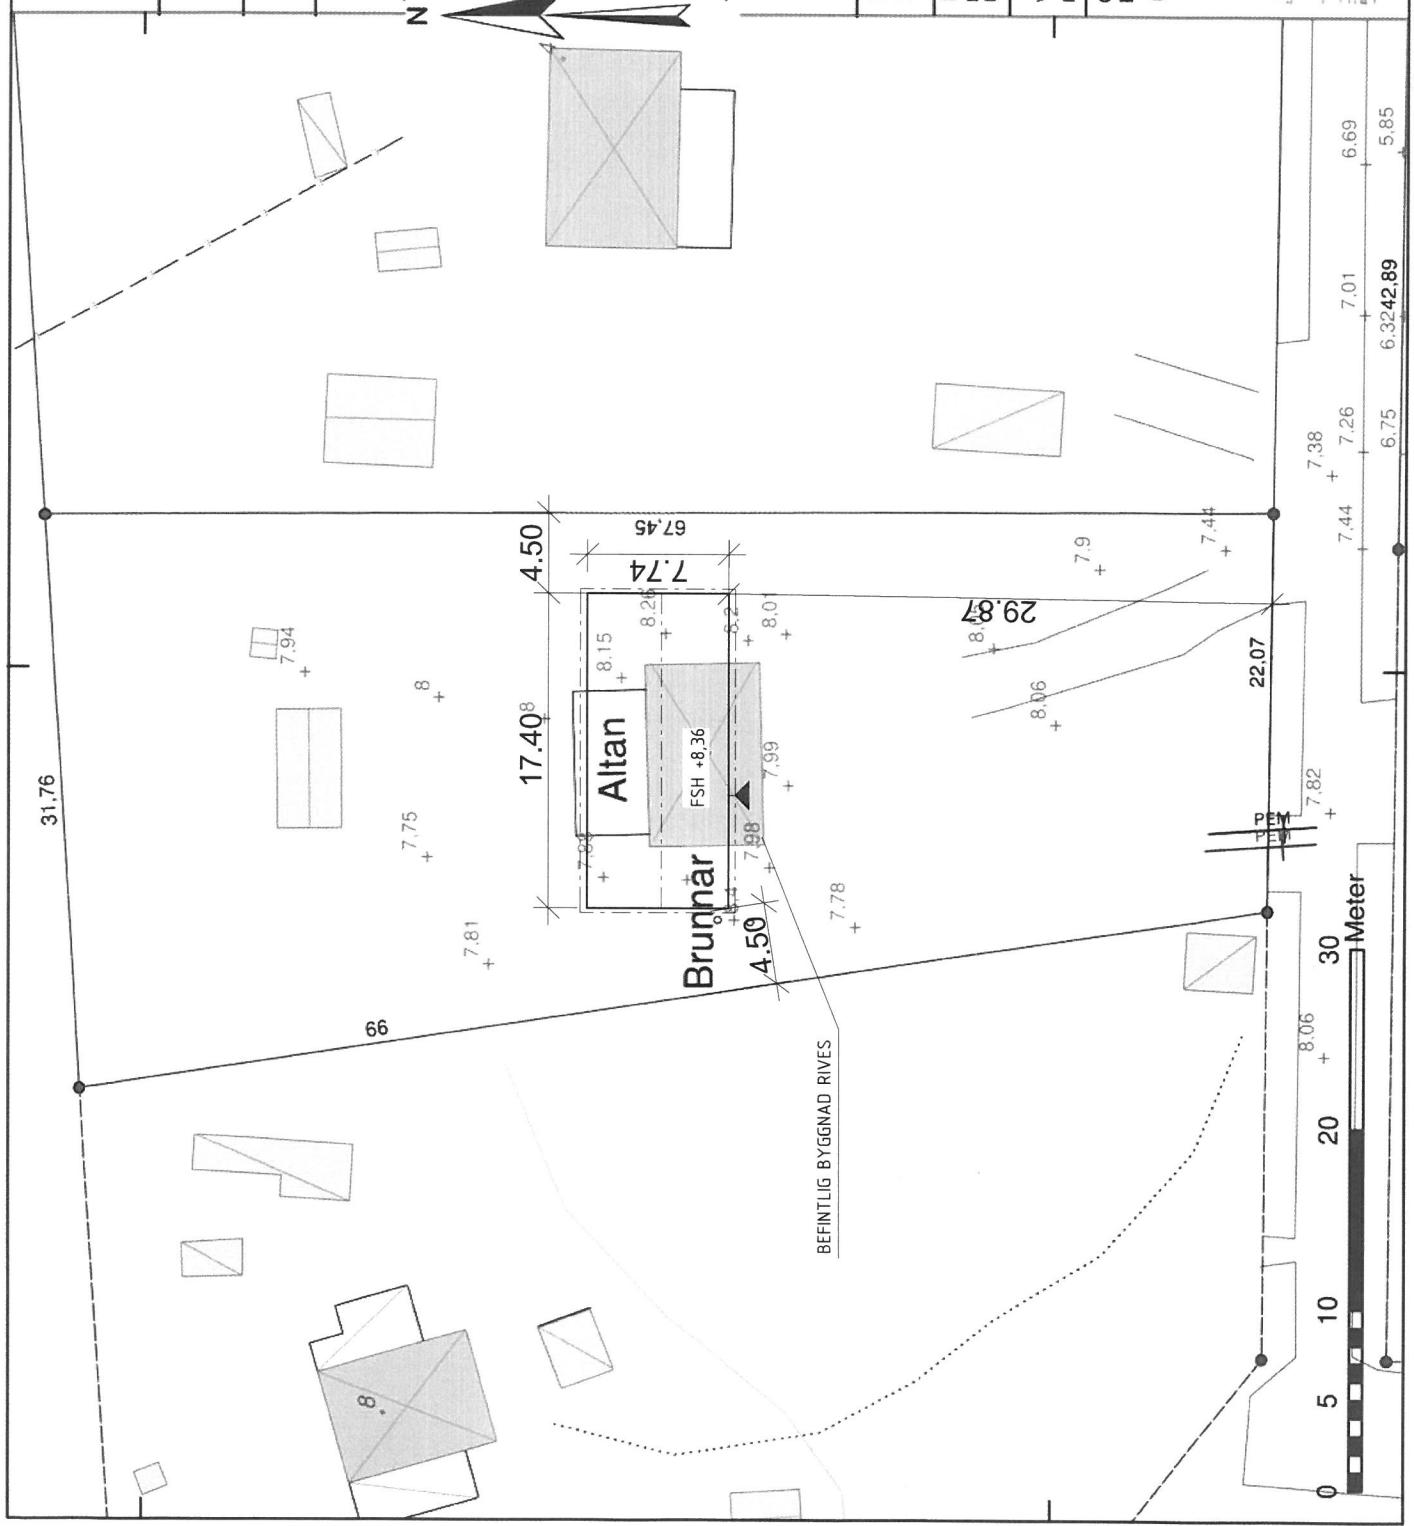

6508700

0950650

181650

Ankomst: 2021-09-10 Ärendet: BYGG.2021.364 Handling: 418821