



FASAD MOT SYD

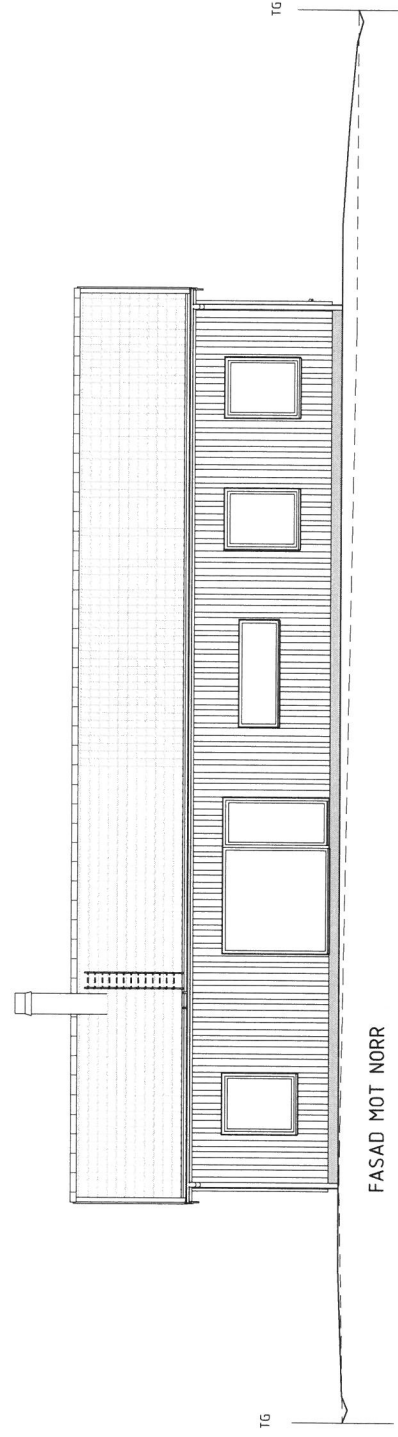


FASAD MOT NORR

<b>BYGGLOVSHANDLING</b>	
<b>Fiskarhedenvillan</b>	
FISKARHEDENVILLAN AB BOX 882 781 79 BORLÄNGE	TEL: 0743-79 42 42 INFO@FISKARHEDENVILLAN.SE WWW.FISKARHEDENVILLAN.SE
BYGGHÄRRE RYDDBERG	
OBJEKTNUMMER 285.21376	HUSTYP TREND 01 - WC RTV
<b>FASADER</b>	
STJÄRNHOLM 5:18 OXELÖSUNDS KOMMUN	
DATUM 2021-08-31	RITAD AV CECILIA KJÖRLING
SKALA 1:100 (A3)	RITINGSNUMMER A11
	REV B

Fiskarhedenvillan Denna ritning är skyddad av upphovsrättslagen och får ej användas utan skriftlig tillåtelse från Fiskarhedenvillan.

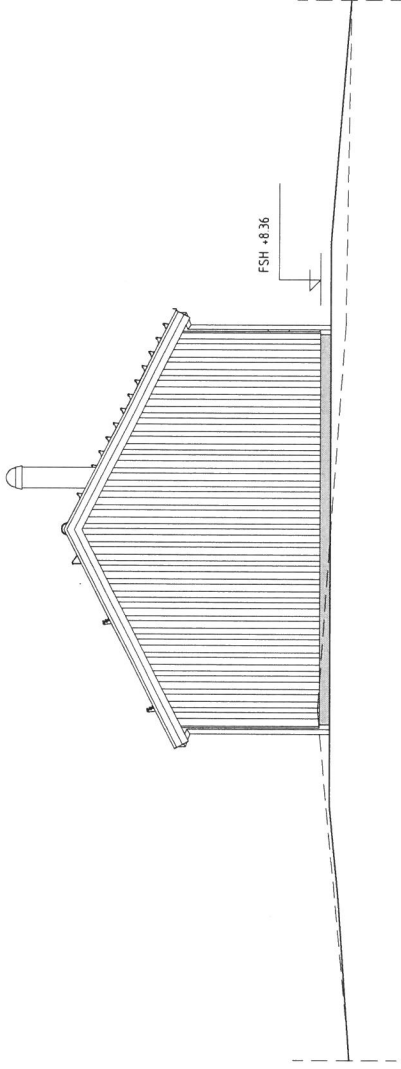

FASAD MOT ÖST

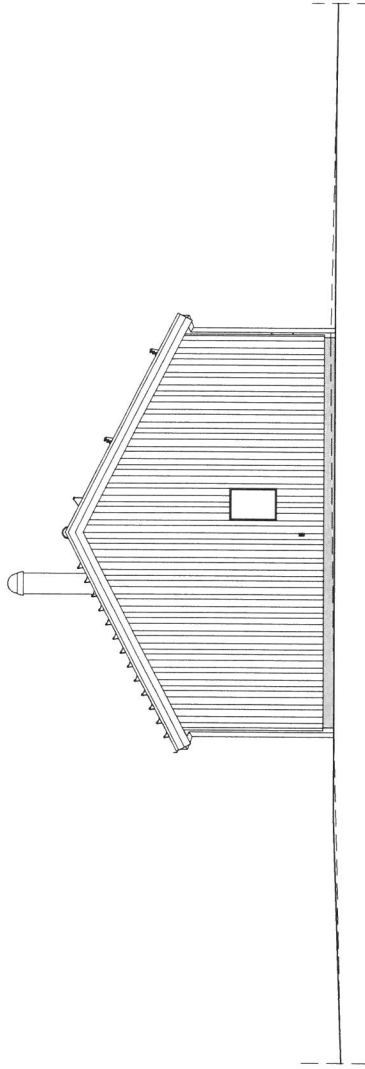

FASAD MOT VÄST

BYGGLOVSHANDLING

# Fiskarhedenvillan

FISKARHEDENVILLAN AB TEL: 0743-79 42 42  
BOX 882 INFO@FISKARHEDENVILLAN.SE  
781 79 BORLÄNGE WWW.FISKARHEDENVILLAN.SE

BYGGHÄRRE  
RYDBERG

OBJEKTNUMMER | HUSSTYP

Z85.21376 TREND 01 - WC RTV

## FASADER

STJÄRNHOLM 5:18  
OXELÖSUNDS KOMMUN

DATUM | RITAD AV

2021-08-31 CECILIA KJÖRLING

SKALA | RITINGSNUMMER | REV

1:100 (A3) | A12 | B

Fiskarhedenvillan. Denna ritning är skyddad av upphovsrättslagen och får ej användas utan skriftlig tillåtelse från Fiskarhedenvillan.