

Förklaringar

- ADK Fönsterdörr linjerar fast fönster
- AFH Privähängi fönster
- AFK Fast fönster
- SL-0 Södljus
- DM Diskmaskin
- F Frys
- FM Fasadnärskåp
- FVP Frånluftsvärmepump
- G Garderob
- GVF Golvvärme fördelare
- K Kyl
- KS VUK Kopplingsskåp VUK
- L Linneskåp
- ST Städskåp
- TM Tvålfmaskin
- TT Torrskåp
- U/M Ugr/Mkroovägsugn
- VFS/VM Valförordelskåp med valfemlärare
- VL Vindslucka
- VUK Valfemlärare


AREOR:

Bruksarea (BRA) 120,0 m<sup>2</sup>


Entréplan 120,0 m<sup>2</sup>

Byggnadsarea (BYA) 134,7 m<sup>2</sup>

Hus 134,7 m<sup>2</sup>

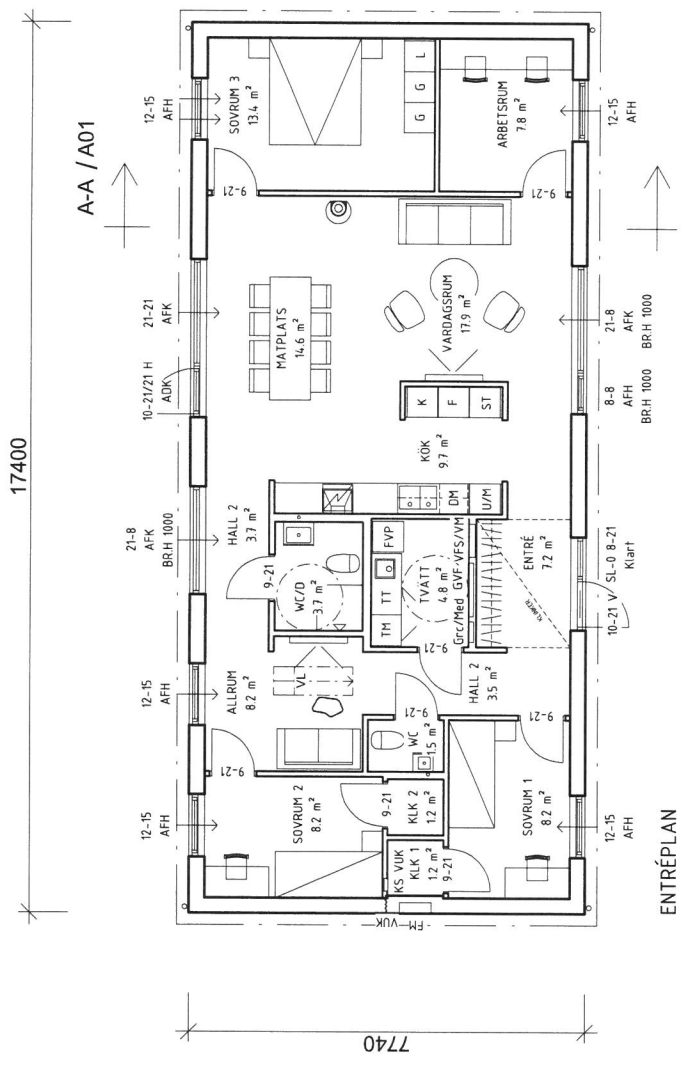

ENTRÉPLAN

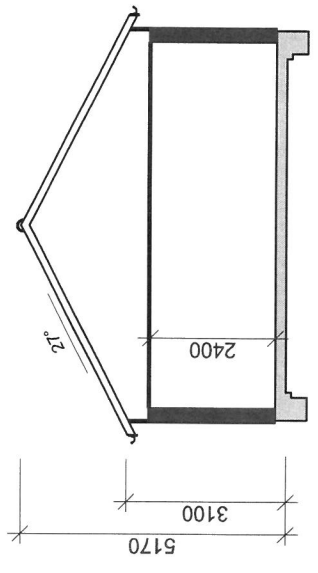

A-A

BYGGLOVSHANDLING

Fiskarhedenvillan

FISKARHEDENVILLAN AB  
 TEL: 0743-79 42 42  
 BOX 882  
 INFO@FISKARHEDENVILLAN.SE  
 WWW.FISKARHEDENVILLAN.SE

BYGGHERR  
 RYDBERG

OBJEKTNUMMER  
 285-21376

HUSTYP  
 TREND 01 - WC RTV

ENTRÉPLAN & SEKTION

STJÄRNHOLM 5:18  
 OXELÖSUNDS KOMMUN

RITAD AV  
 2021-08-31

SKALA  
 1:100 (A3)

REVISION  
 A01

REV B

Fiskarhedenvillan Denna ritning är skyddad av upphovsrättslagen och får ej användas utan skriftlig tillåtelse från Fiskarhedenvillan