





FASAD MOT VÄSTER

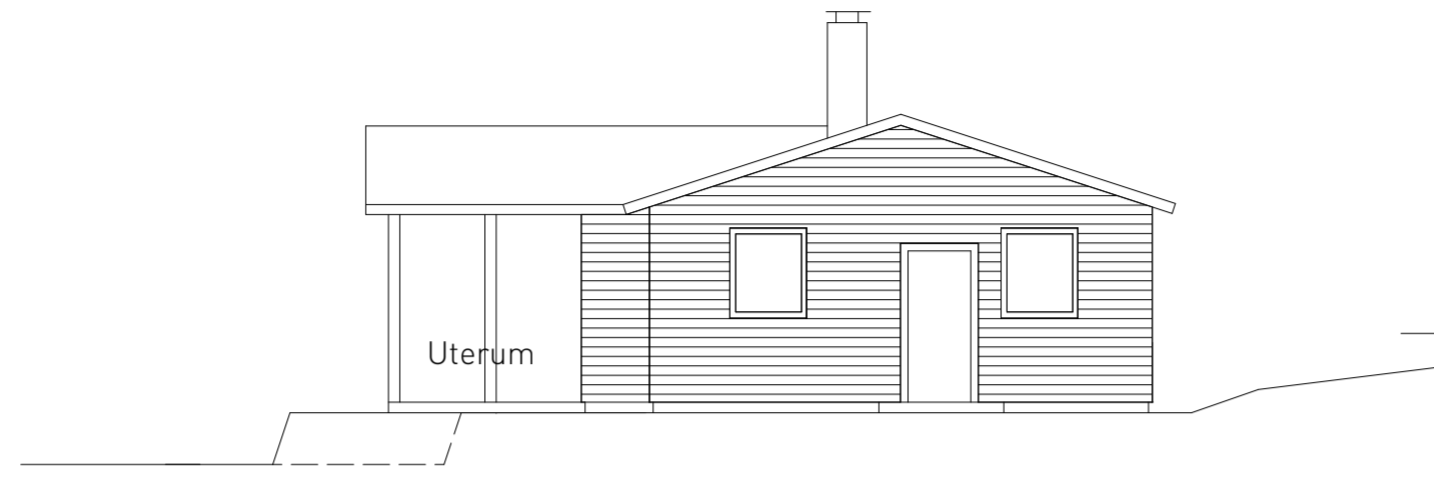


FASAD MOT SÖDER

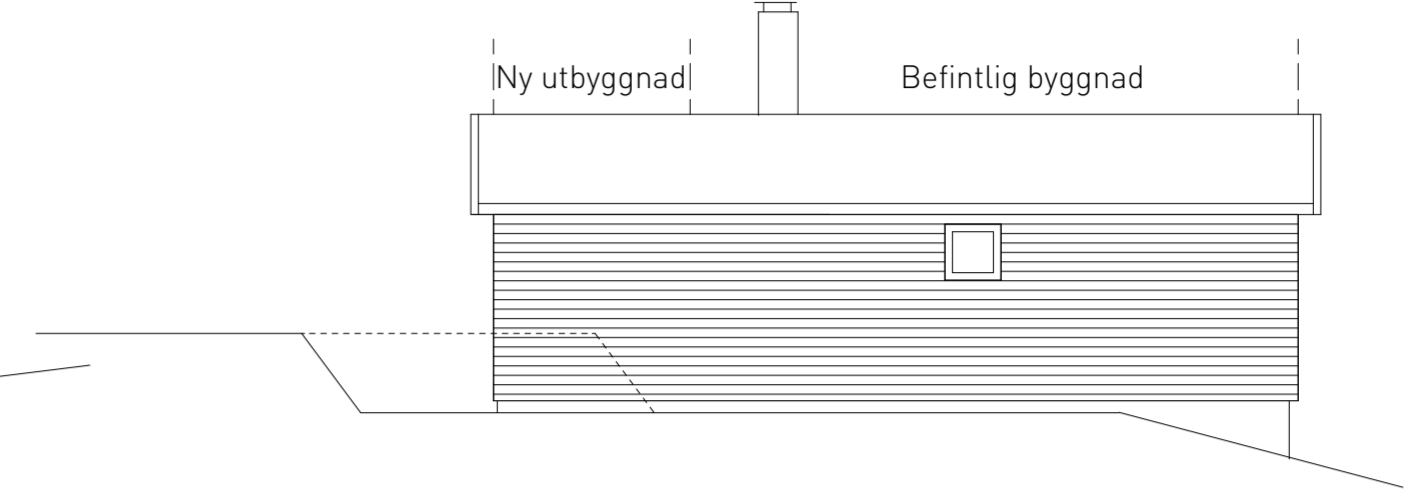

FASAD MOT ÖSTER

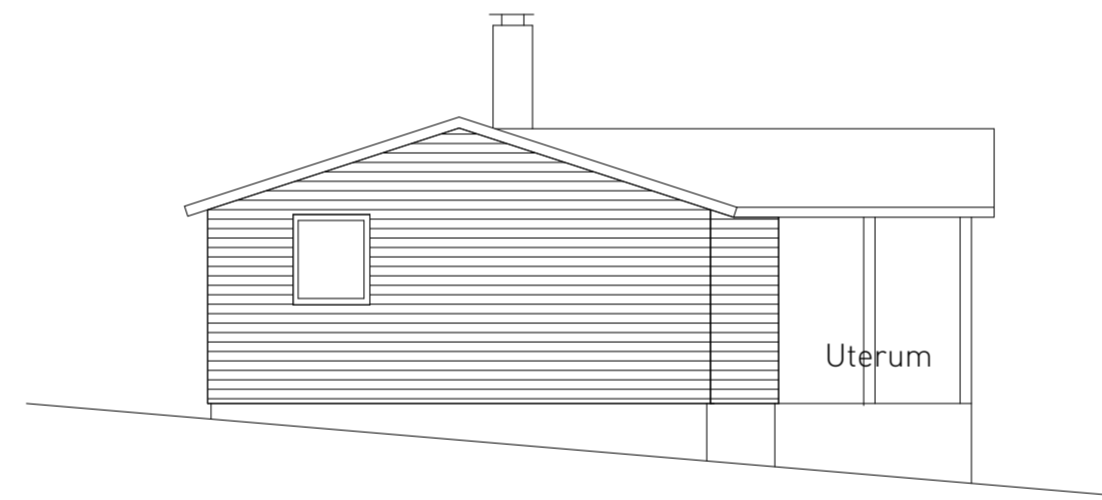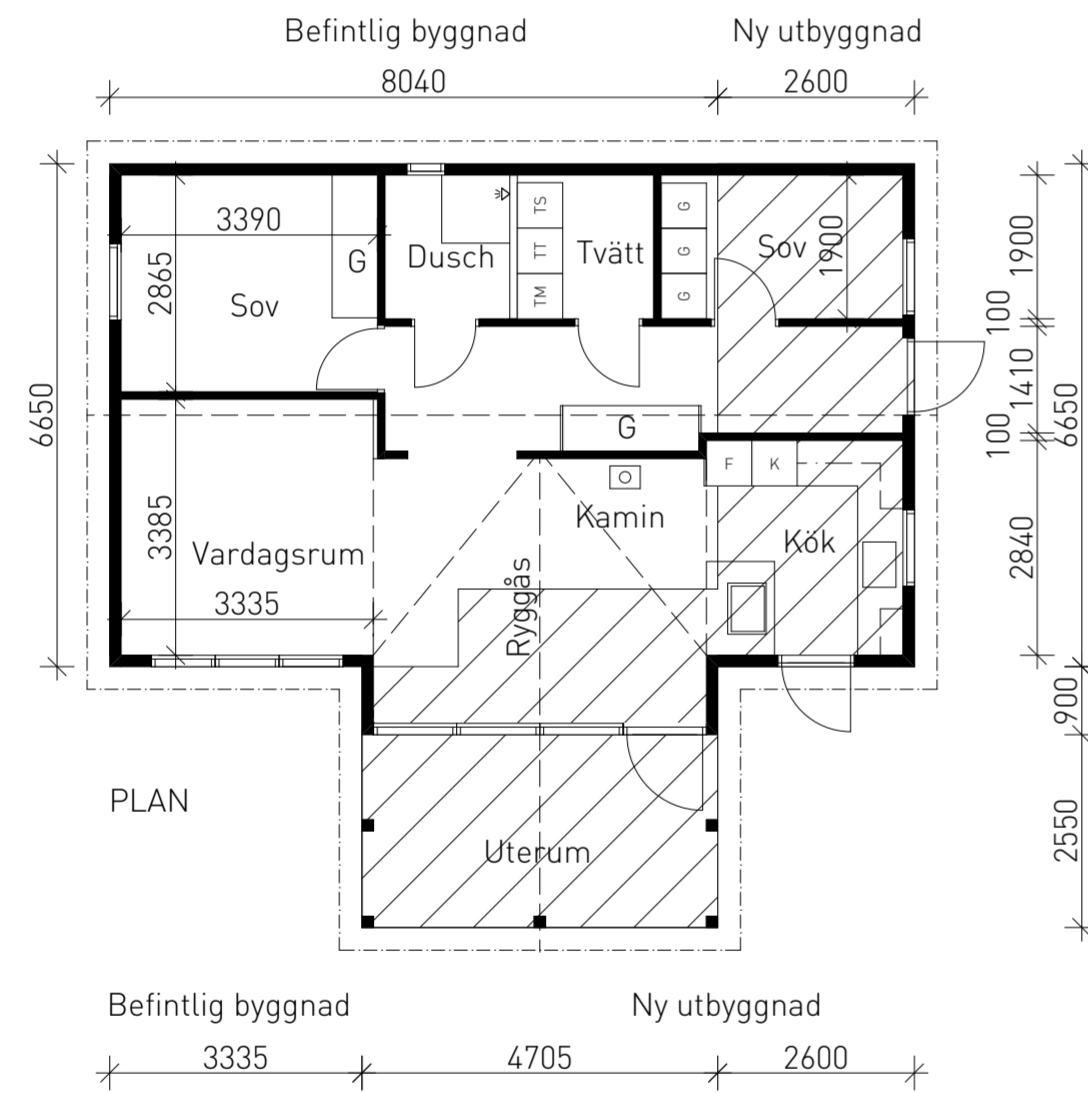

FASAD MOT NORR

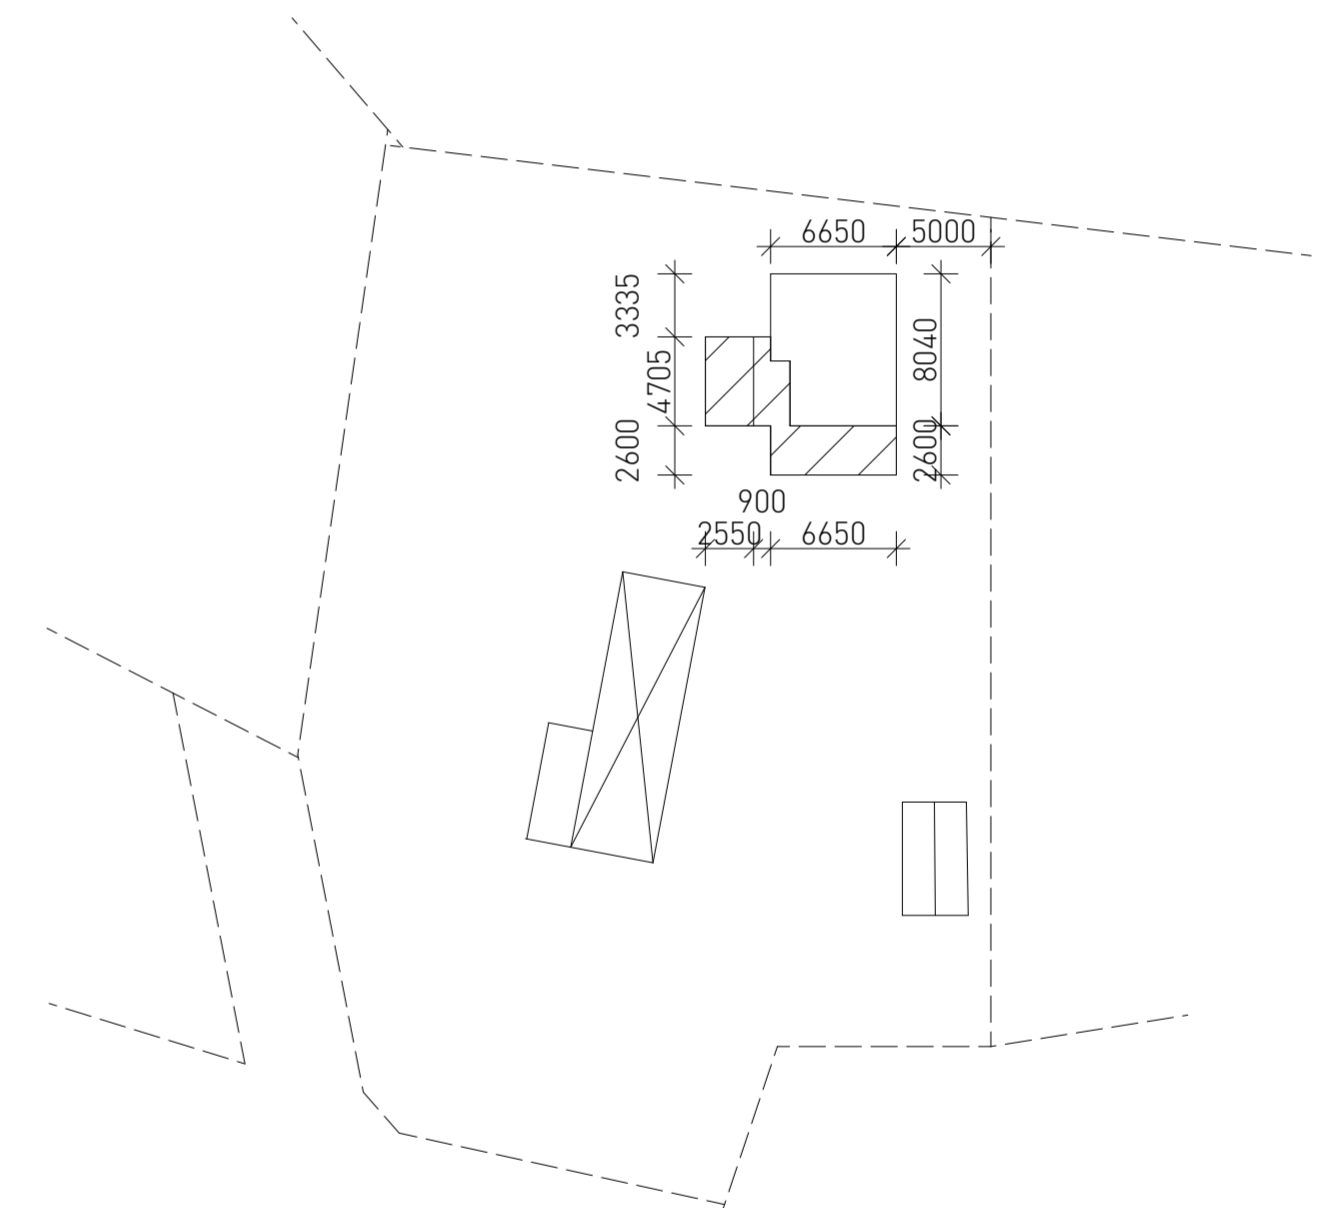

B	210907	UTBYGGNADSDDEL	
A	130404	UTBYGGNADSDDEL	
REV.	DATUM	REVIDERINGEN AVSER	SIGN
<p><b>GÄSTSTUGA</b>          DJURSVIK 1:7          Plan, fasad och situationsplan          Ursprungsdatum 1984-02-27          Carl Henrik Wikerman</p>			
RITAD	SKALA 1:100	STOCKHOLM DEN	
KONSTR.			
RITAD			B