



EXEMPEL : SITUATIONSPLAN

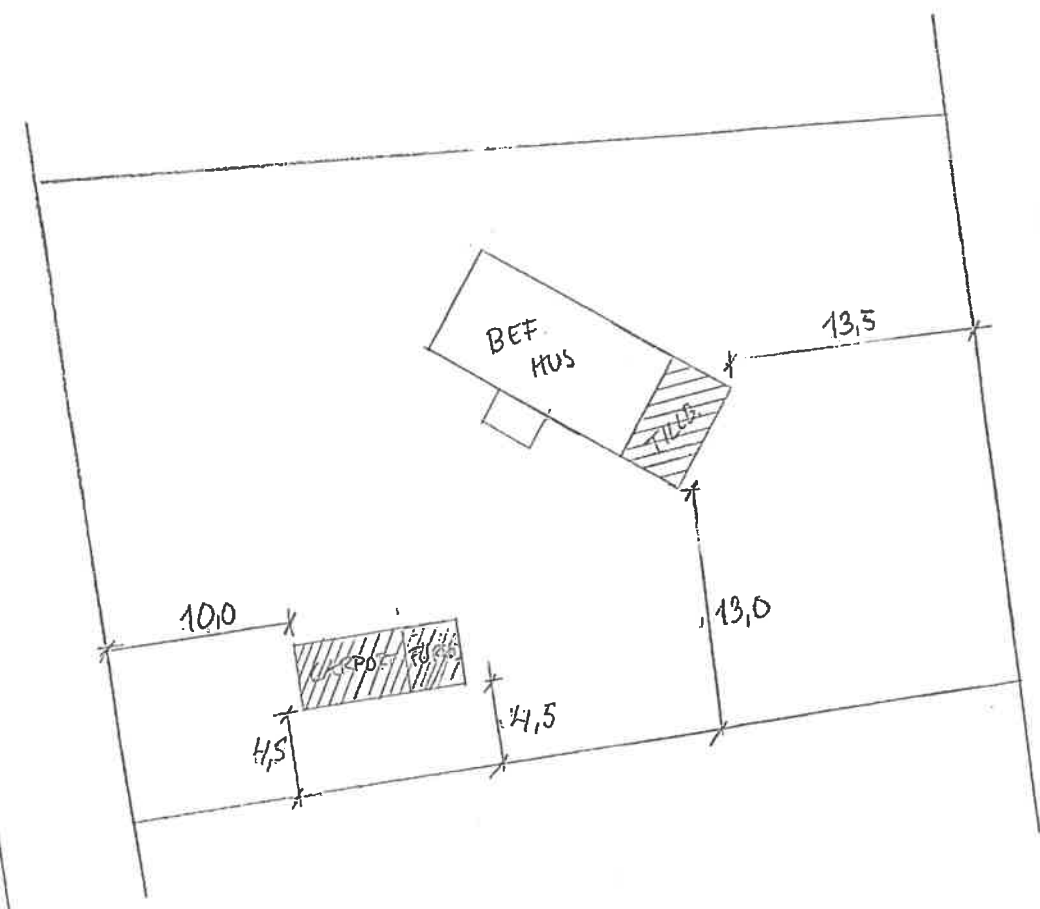


BYGGELOVS RITNING	
"Færdighedsbetegning"	
TILBYGGER MED BOSTADSHUS	
NYBYGGNAD CARPET	
DATA:	RITTA AV:
SITUATIONSPLAN	
SKALA:	NUMMER: 1 BET.
1:400	


Exempel Carport

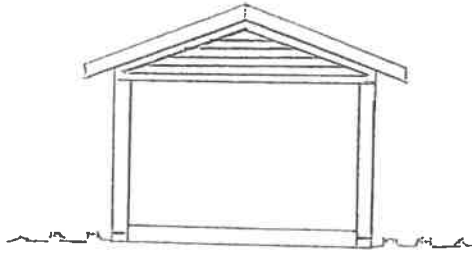


FASAD MOT VÄSTER

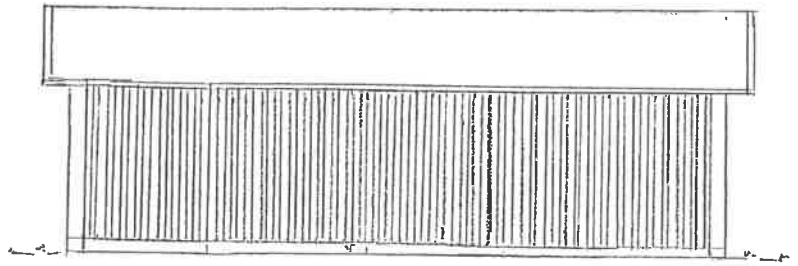


FASAD MOT SÖDER

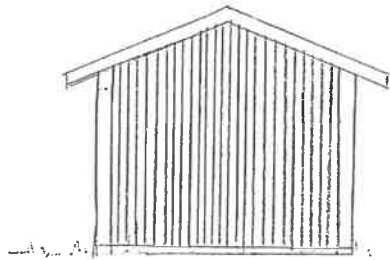

FASAD MOT ÖSTER

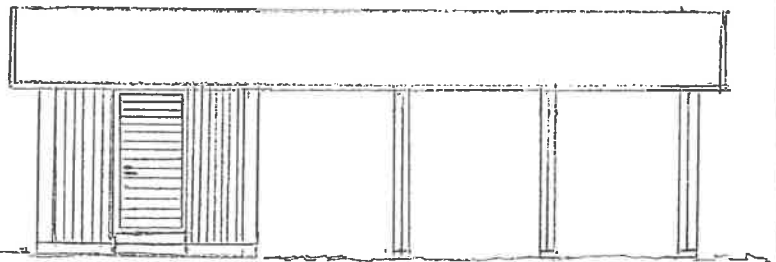


FASAD MOT NORR

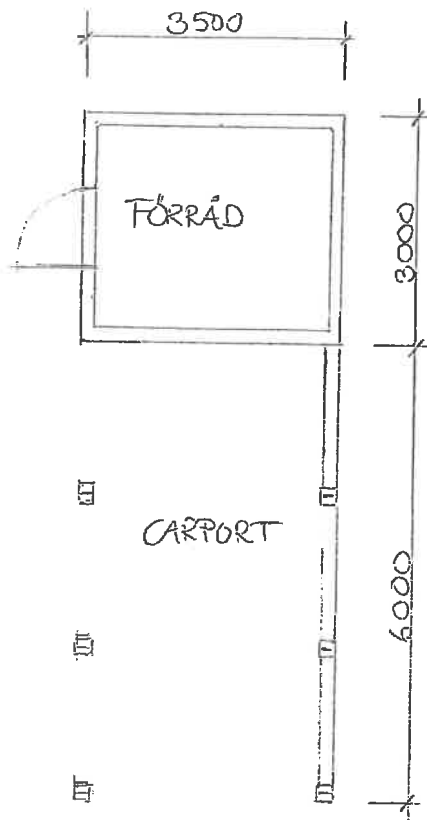


BYGGLOVS-RITNING		
FASTIGHETS-BETECKNING		
CARPORT MED FÖRRÅD		
DATUM:	RITAD AV:	
FASAD-RITNING		
PLAN-RITNING		
SKALA:	NUMMER:	BET:
1:100		

TILLBYGGNAD AV FRITIDSHUS (EXEMPEL)

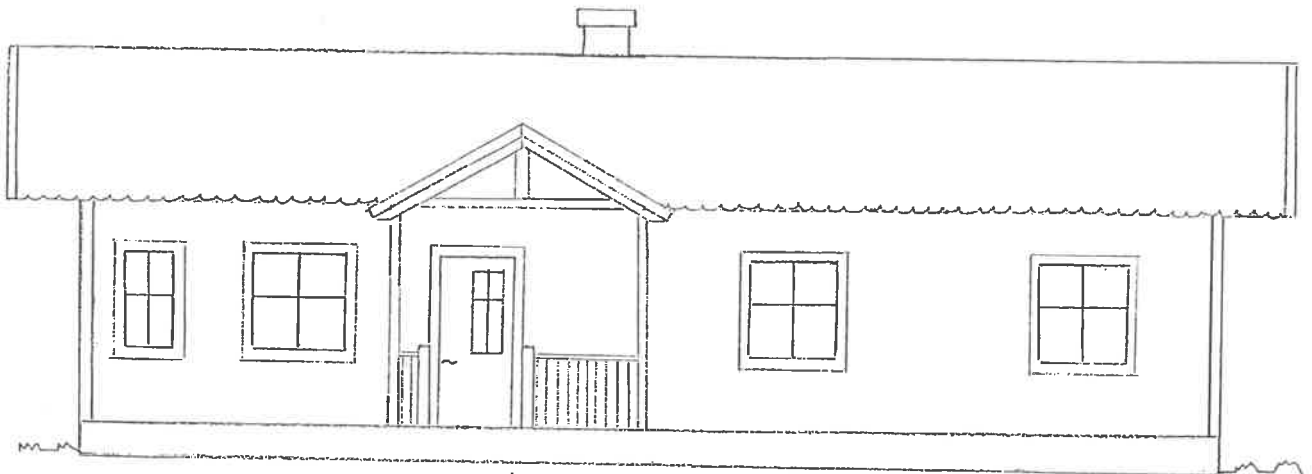


FASAD MOT SYDVÄST

TILLB.

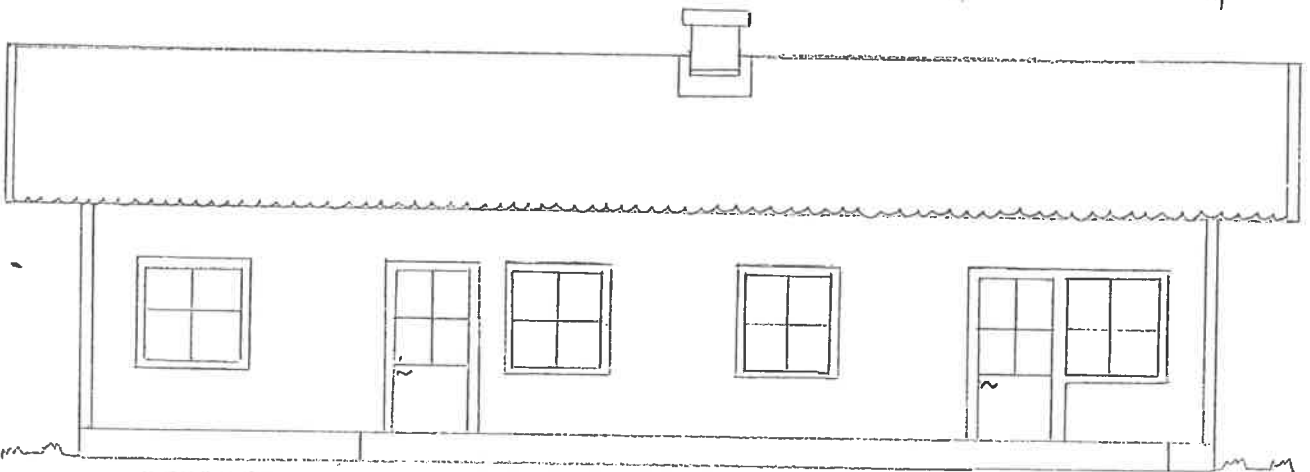

FASAD MOT NORDÖST

TILLB.

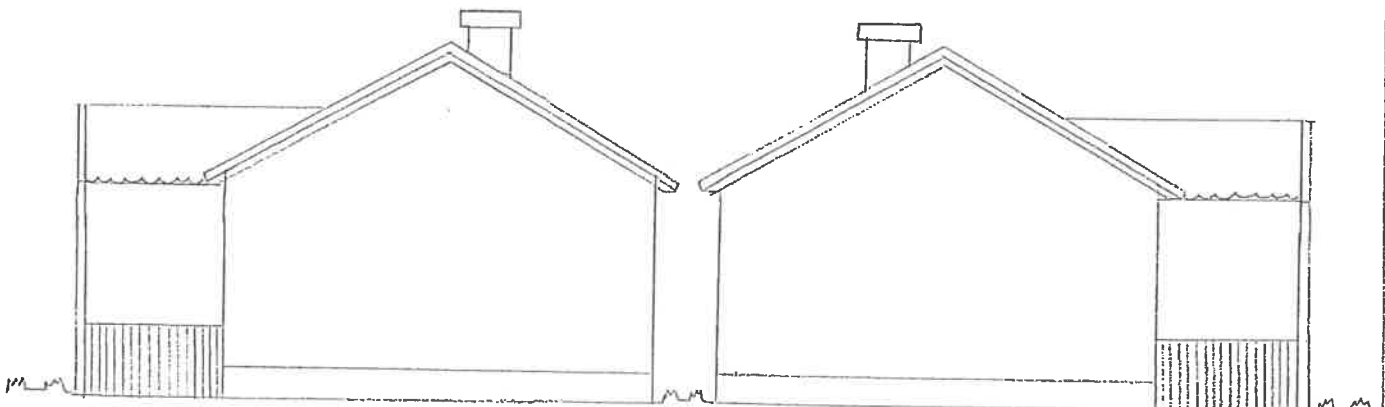

FASAD MOT SYDÖST

FASAD MOT NORDVÄST

BYGGLOVSRTNING

DATUM:
050330

RITAD AV:


FASADER

SKALA:
1:100

NUMMER:

BET:


TILLBYGGNAD AV FRITIDSHUS (EXEMPEL)

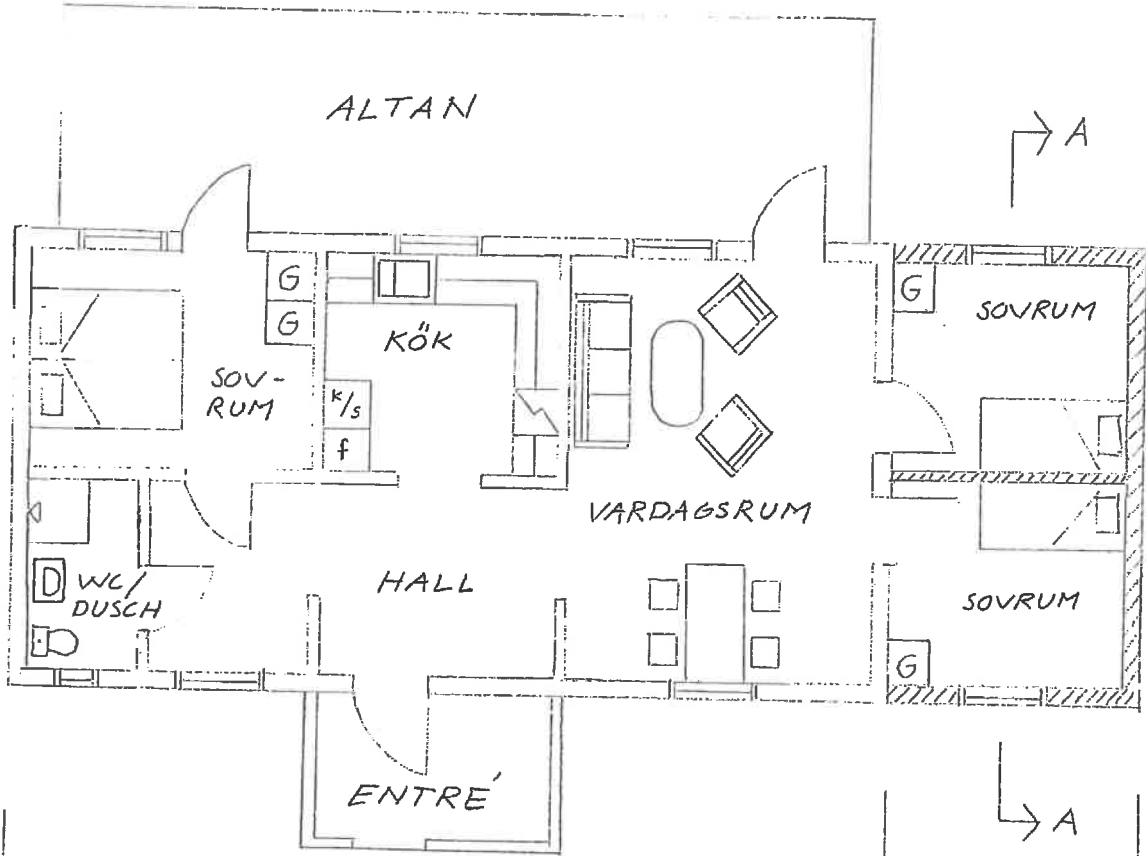

TILLB.
6,00

DEF
12,00

TILLB.
3,50

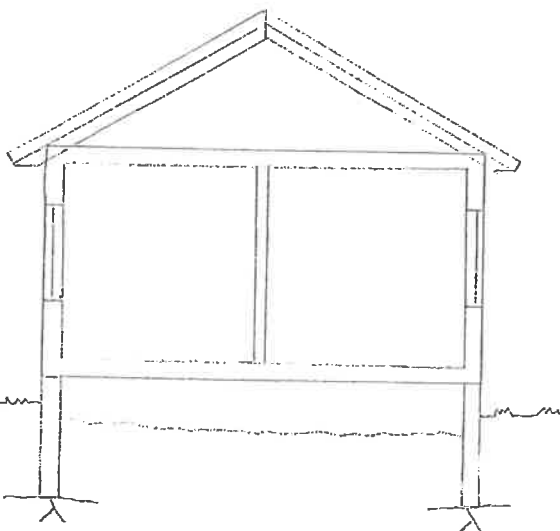

SEKTION A-A

BYGGLOVS-RITNING

DATUM: 050330	RITAD AV:
PLANRITNING SEKTION	
SKALA: 1:100	NUMMER: BET: