



Grannehörande enligt plan- och bygglagen

Ärendet avser: Ansökan om bygglov för nybyggnad av nätstation samt rivning av befintlig nätstation

Fastighet: Linden 10 och Linden 11, med adress Thorsgatan

Ärendenummer: BYGG.2026.51

Ärendet avser ansökan om bygglov för rivning av befintlig nätstation och nybyggnad av en mindre nätstation på samma plats, på fastighetsgränsen mellan LINDEN 10 och LINDEN 11, vid Thorsgatan.

Den nya nätstationen kommer ha en total byggnadsarea av 12,24 m² och en byggnadshöjd av strax under 2,8 m. Nätstationen uppförs i betong, med grå fasad i kulör RAL7011 och svart tak i kulör RAL9005. Den kommer placeras ca 4,5 meter från fastighetsgränsen vid Thorsgatan.

Den föreslagna åtgärden innebär en avvikelse från för området gällande detaljplan då byggnaden föreslås placeras på mark som inte får bebyggas.

Som berörd sakägare har du tillfälle att yttra dig om ansökan innan beslut tas, enligt 9 kap. 94 § Plan- och bygglagen (2010:900), PBL. Ditt yttrande ska vara Miljö- och samhällsbyggnadsförvaltningen tillhanda **senast 2026-03-23**.

Dina synpunkter ska lämnas skriftligen och märkas med ärendenumret. Du kan skicka synpunkterna till bygg@oxelosund.se eller posta ett brev till:

Postadress

Oxelösunds kommun
613 81 Oxelösund

Besöksadress

Järntorget 7–9
Oxelösund

Telefon

0155-380 00

E-post/Webb

kommun@oxelosund.se
www.oxelosund.se


Bankgiro

776-5217
OCR 991-1991

Org.nr.

212000-0324

Oxelösunds kommun
Miljö- och samhällsbyggnadsförvaltningen
613 81 Oxelösund.

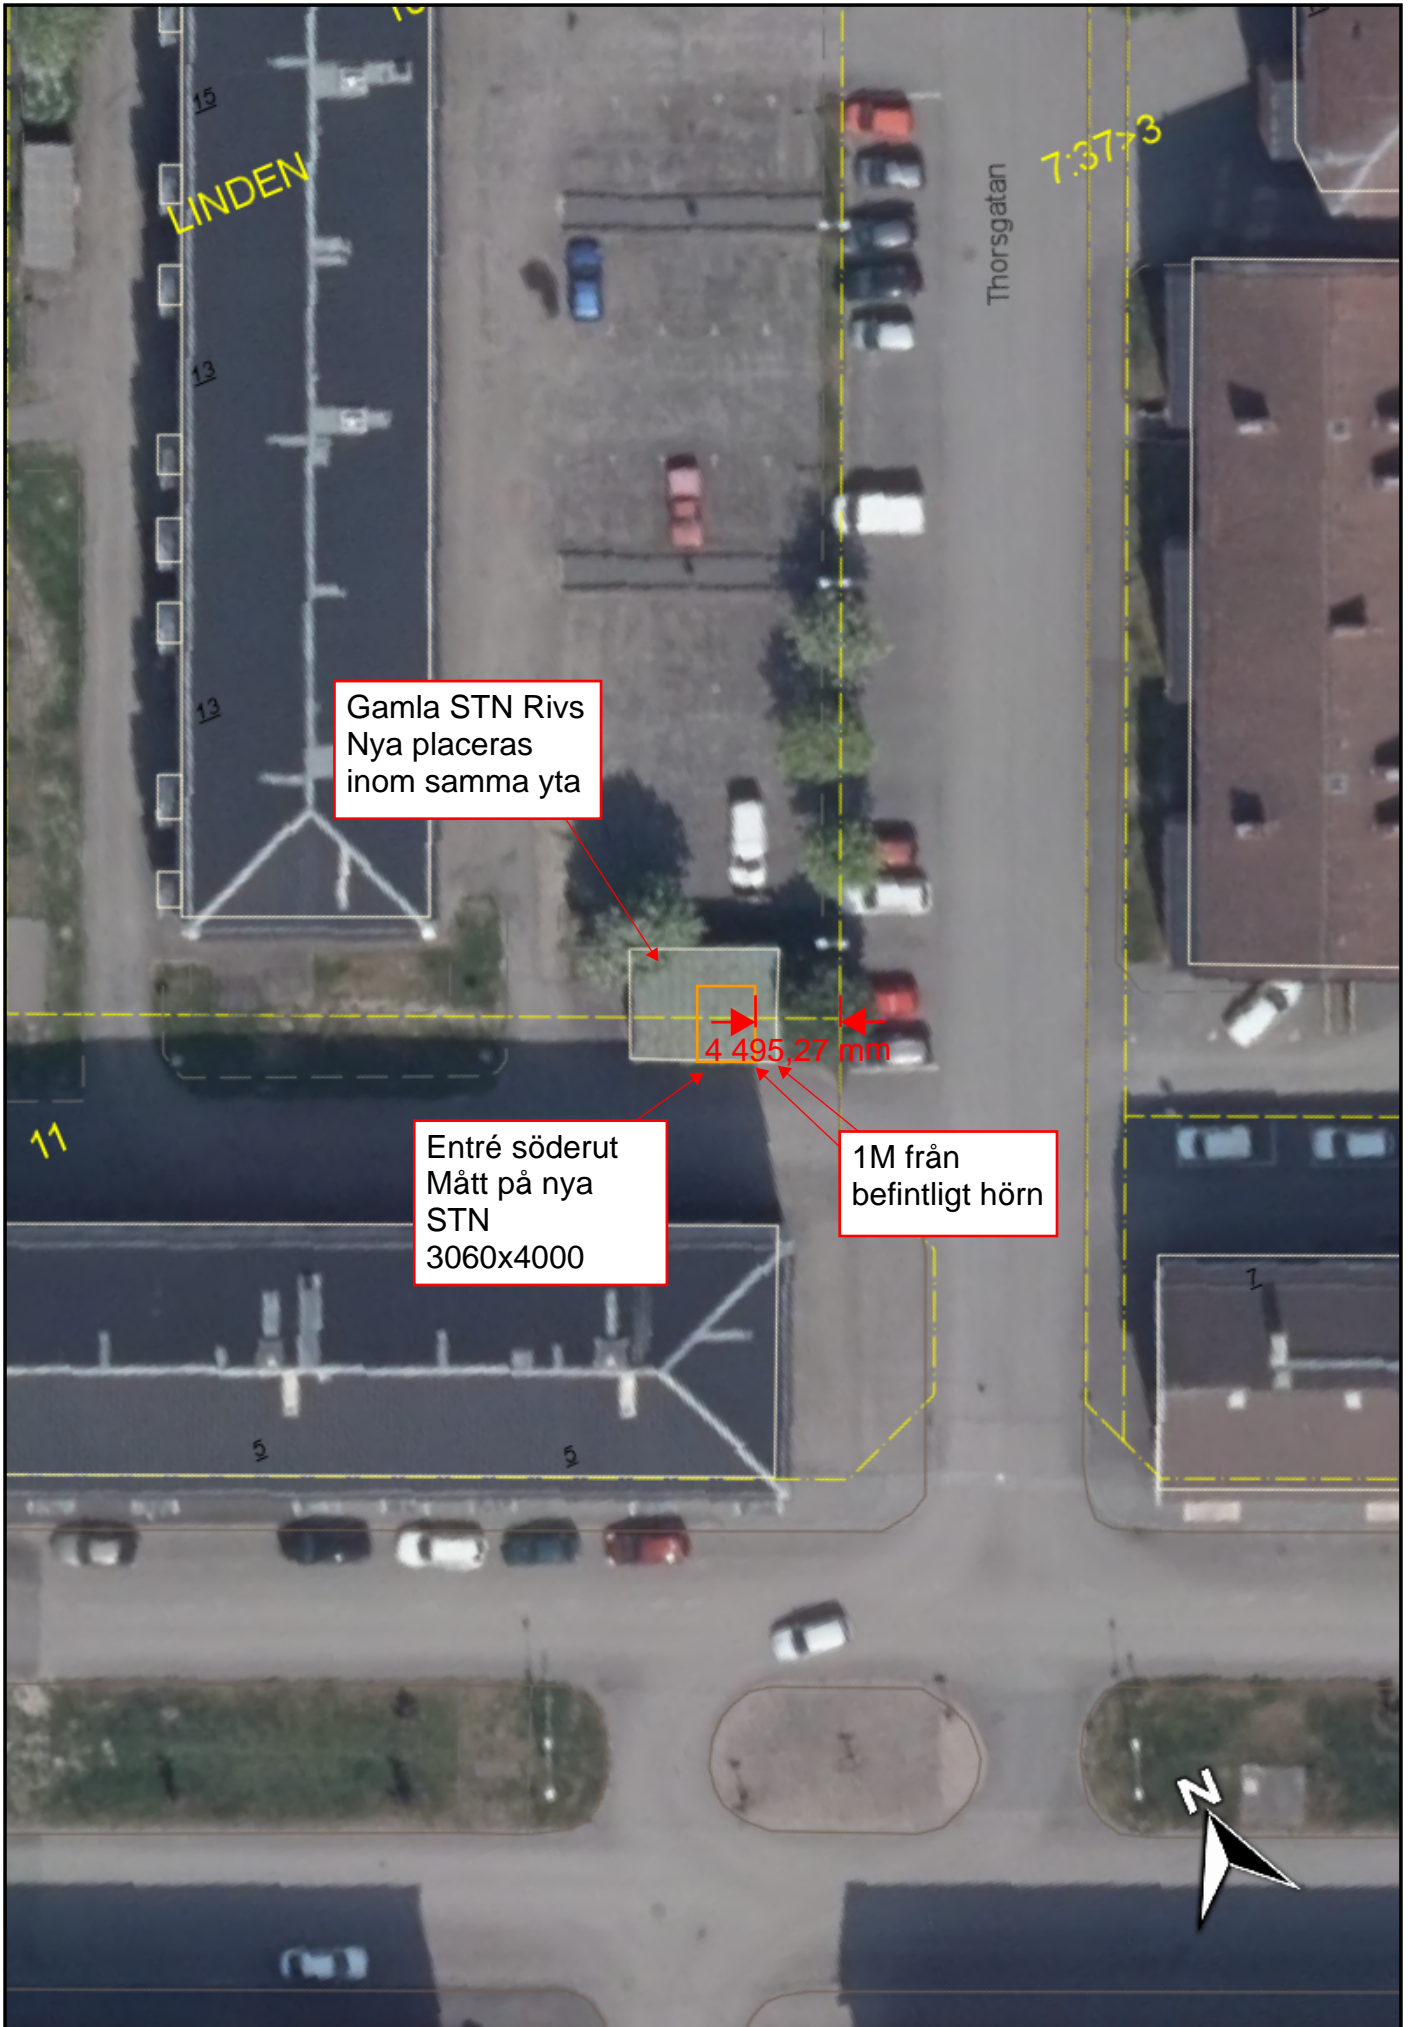

Gamla STN Rivs
Nya placeras
inom samma yta

Entré söderut
Mått på nya
STN
3060x4000

1M från
befintligt hörn

4 495,27 mm

8 m
30 ft

Feb/10/2026
Scale 1:400

Oxelö Energi

