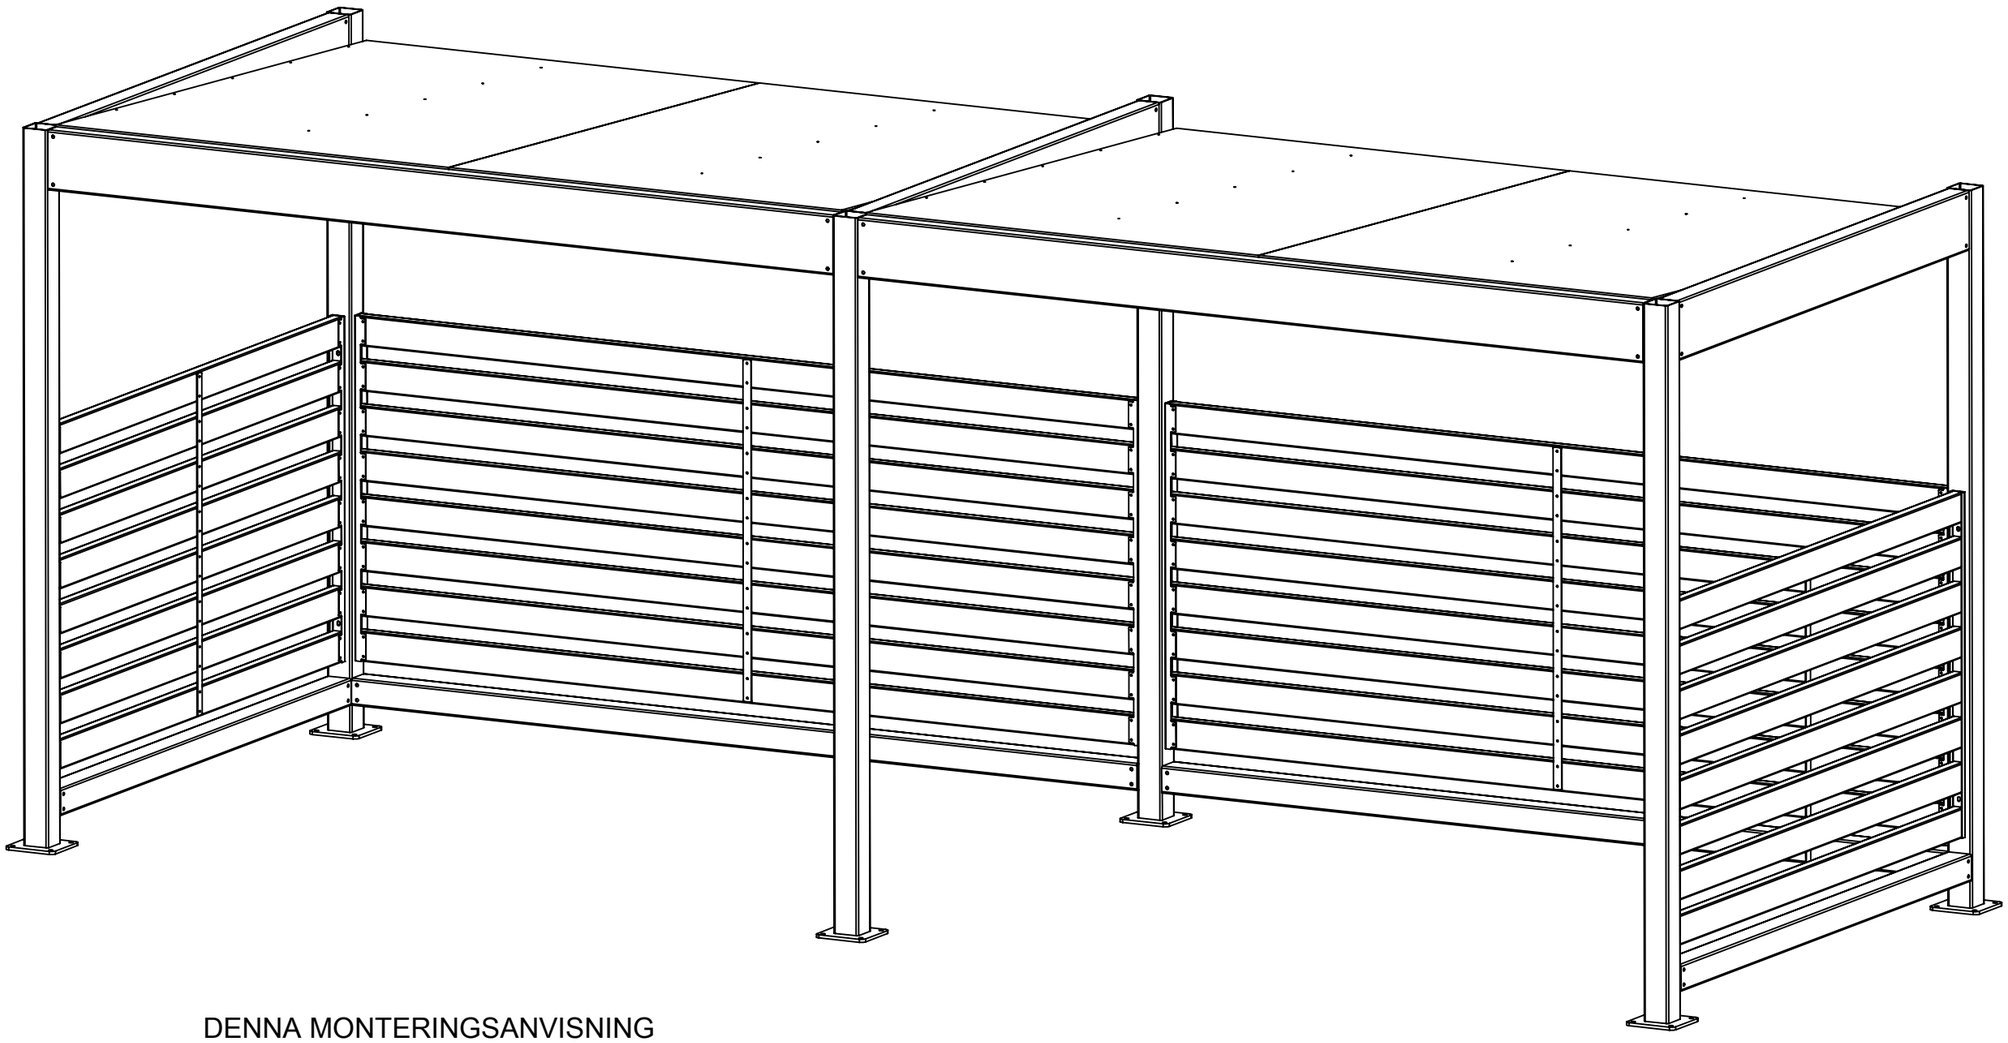

DENNA MONTERINGSANVISNING
ILLUSTRERAR QUATTRO 2 SEKTIONER,
LÅG/HÖG LIGGANDE TRÄ- & STÅLSPALJÉ
TAK AV ALUMINIUMLAMINAT

PRINCIPEN FÖR MONTERING ÄR DENSAMMA
OAVSETT ANTAL SEKTIONER

OM NI HAR NÅGRA FRÅGOR, HÖR AV ER TILL OSS FÖR SUPPORT
0321-31660 INFO@BLIDSBERGS.SE

LYCKA TILL!

Svetsklass	Förbehandlingsgrad	Toleransklass	Utförandeklass	Certifiering	Övrigt	
C	P2	KLASS 1	EXC 1	SS-EN 1090-1		
Beräkningsunderlag	**Ritad Av**	**Skapad Datum**	**Godkänd Av**	**Material**	**Antal**	**Order- /Projektnummer**
18257	PETER	2019-10-03	ÅKE	-		

Ägare

BLIDSBERGS MEKANISKA
Adress: Ulricehamnsvägen 27, 52376 Blidsberg
Telefonnummer: 0321-31660
E-post: info@blidsbergs.se, www.blidsbergs.se

Titel / Benämning

MONTERINGSANVISNING QUATTRO

Artikel- / Ritningsnummer	Rev	Blad
		1 (10)

Ankom: 2023-03-20 Ärende: BYGG.2021.293 Handling: 485658

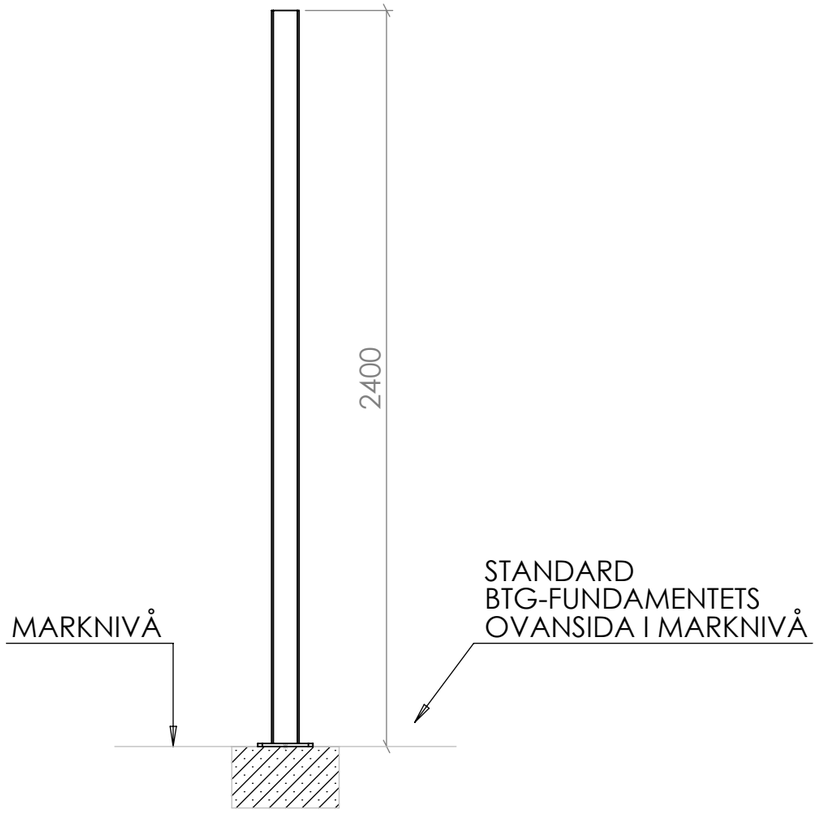

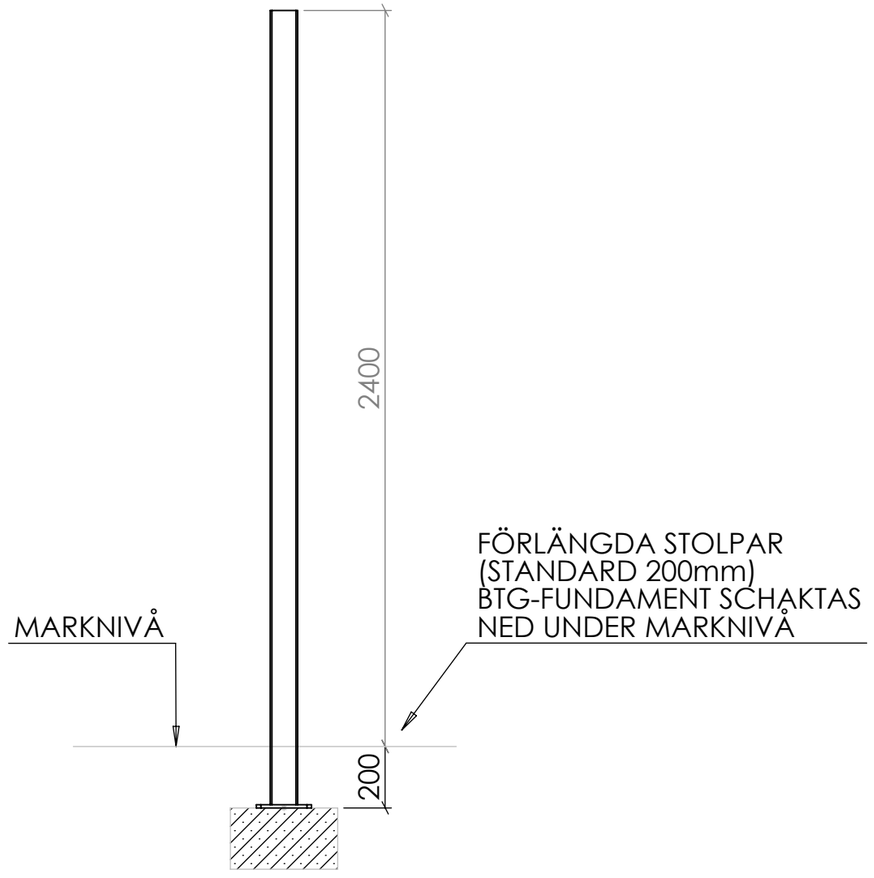

Ankom: 2023-03-20 Ärende: BYGG.2021.293 Handling: 485658

Svetsklass	Förbehandlingsgrad	Toleransklass	Utförandeklass	Certifiering	Övrigt	
C	P2	KLASS 1	EXC 1	SS-EN 1090-1		
Beräkningsunderlag	Ritad Av	Skapad Datum	Godkänd Av	Material	Antal	Order- /Projektnummer
18257	PETER	2019-10-03	ÅKE	-		

Ägare

BLIDSBERGS MEKANISKA
Adress: Ulricehamnsvägen 27, 52376 Blidsberg
Telefonnummer: 0321-31660
E-post: info@blidsbergs.se, www.blidsbergs.se

Titel / Benämning

MONTERINGSANVISNING QUATTRO

Artikel- / Ritningsnummer	Rev	Blad
		2 (10)

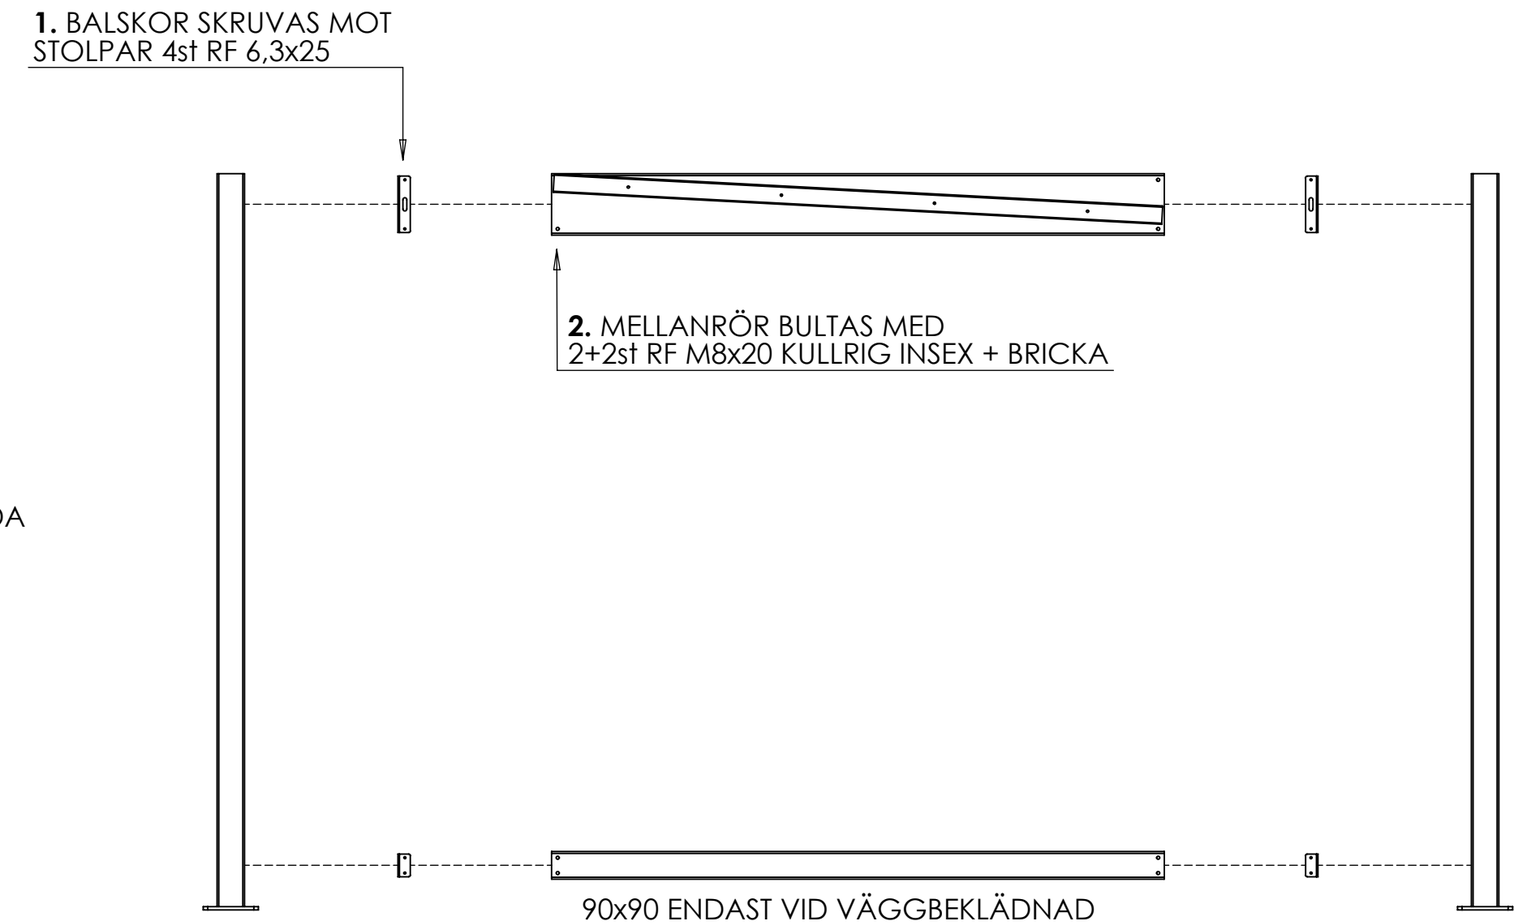

Svetsklass	Förbehandlingsgrad	Toleransklass	Utförandeklass	Certifiering	Övrigt	
C	P2	KLASS 1	EXC 1	SS-EN 1090-1		
Beräkningsunderlag	**Ritad Av**	**Skapad Datum**	**Godkänd Av**	**Material**	**Antal**	**Order- /Projektnummer**
18257	PETER	2019-10-03	ÅKE	-		

Ägare

BLIDSBERGS MEKANISKA
Adress: Ulricehamnsvägen 27, 52376 Blidsberg
Telefonnummer: 0321-31660
E-post: info@blidsbergs.se, www.blidsbergs.se

Titel / Benämning

MONTERINGSANVISNING QUATTRO

Artikel- / Ritningsnummer	Rev	Blad
		3 (10)

Ankom: 2023-03-20 Ärende: BYGG.2021.293 Handling: 485658

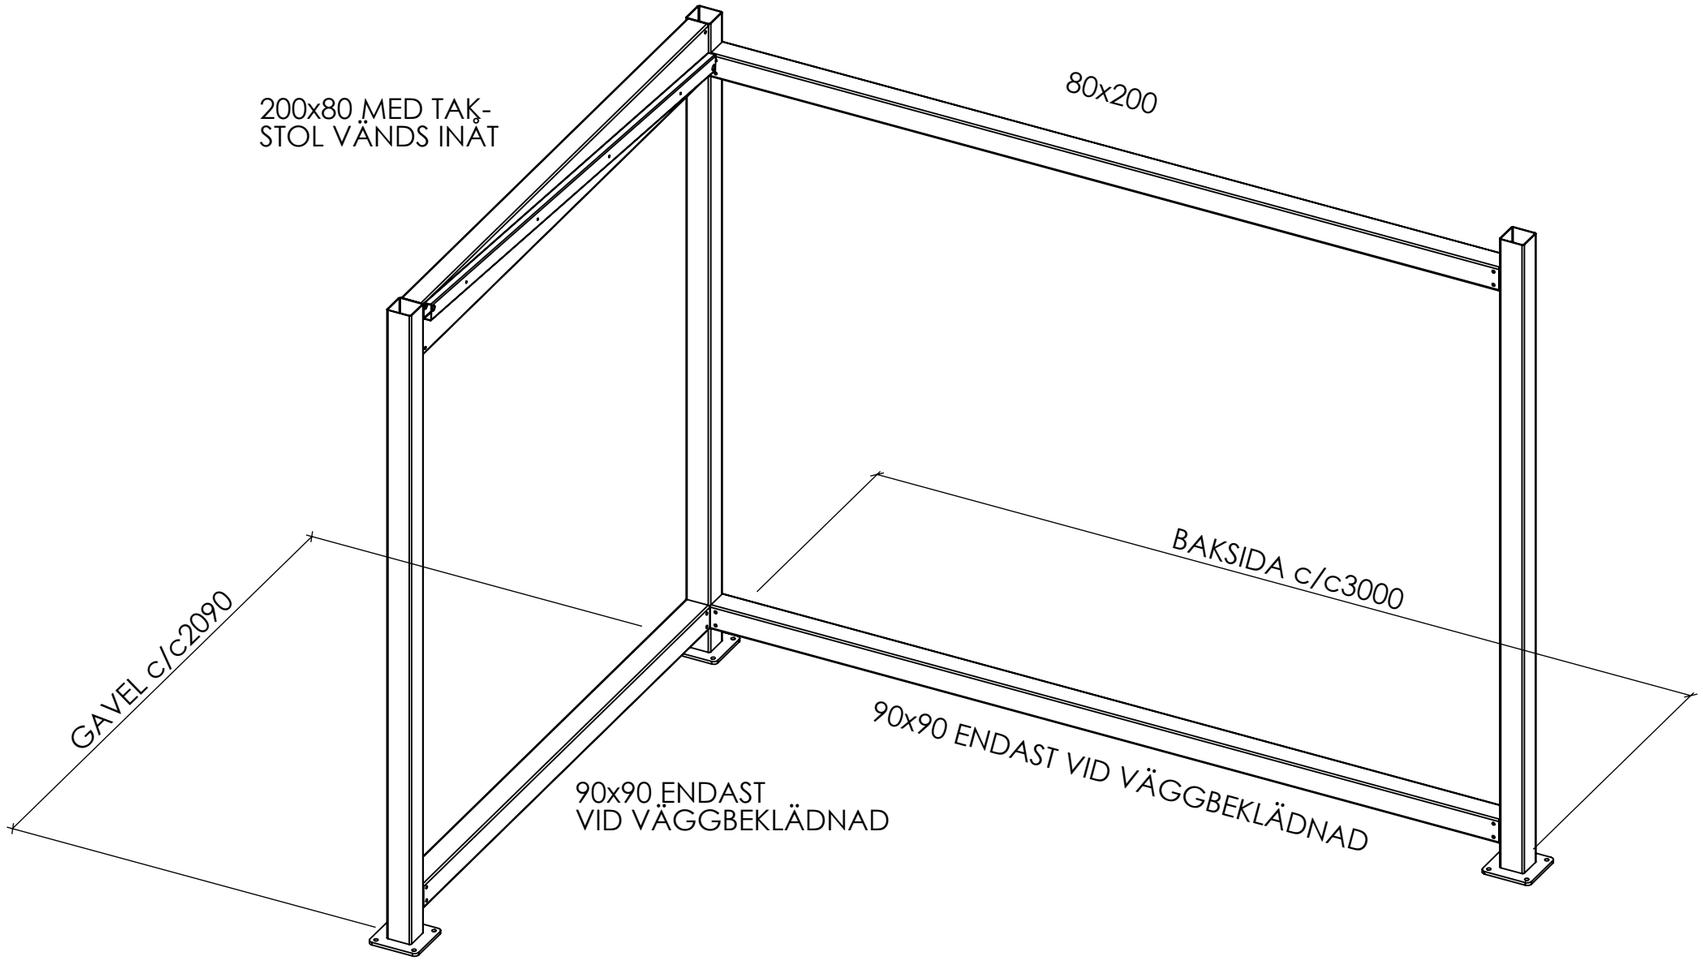

OBS! VÄNTA MED FÖRANKRING

3. BÖRJA MONTERINGEN I ETT HÖRN
VAR NOGA SÅ c/c-MÅTTEN MELLAN
STOLPARNA STÄMMER INNAN ÅTDRAGNING

Svetsklass	Förbehandlingsgrad	Toleransklass	Utförandeklass	Certifiering	Övrigt	
C	P2	KLASS 1	EXC 1	SS-EN 1090-1		
Beräkningsunderlag	**Ritad Av**	**Skapad Datum**	**Godkänd Av**	**Material**	**Antal**	**Order- /Projektnummer**
18257	PETER	2019-10-03	ÅKE	-		

Ägare

BLIDSBERGS MEKANISKA
Adress: Ulricehamnsvägen 27, 52376 Blidsberg
Telefonnummer: 0321-31660
E-post: info@blidsbergs.se, www.blidsbergs.se

Titel / Benämning

MONTERINGSANVISNING QUATTRO

Artikel- / Ritningsnummer	Rev	Blad
		4 (10)

Ankom: 2023-03-20 Ärende: BYGG.2021.293 Handling: 485658

ENKELSIDIGT UTFÖRANDE

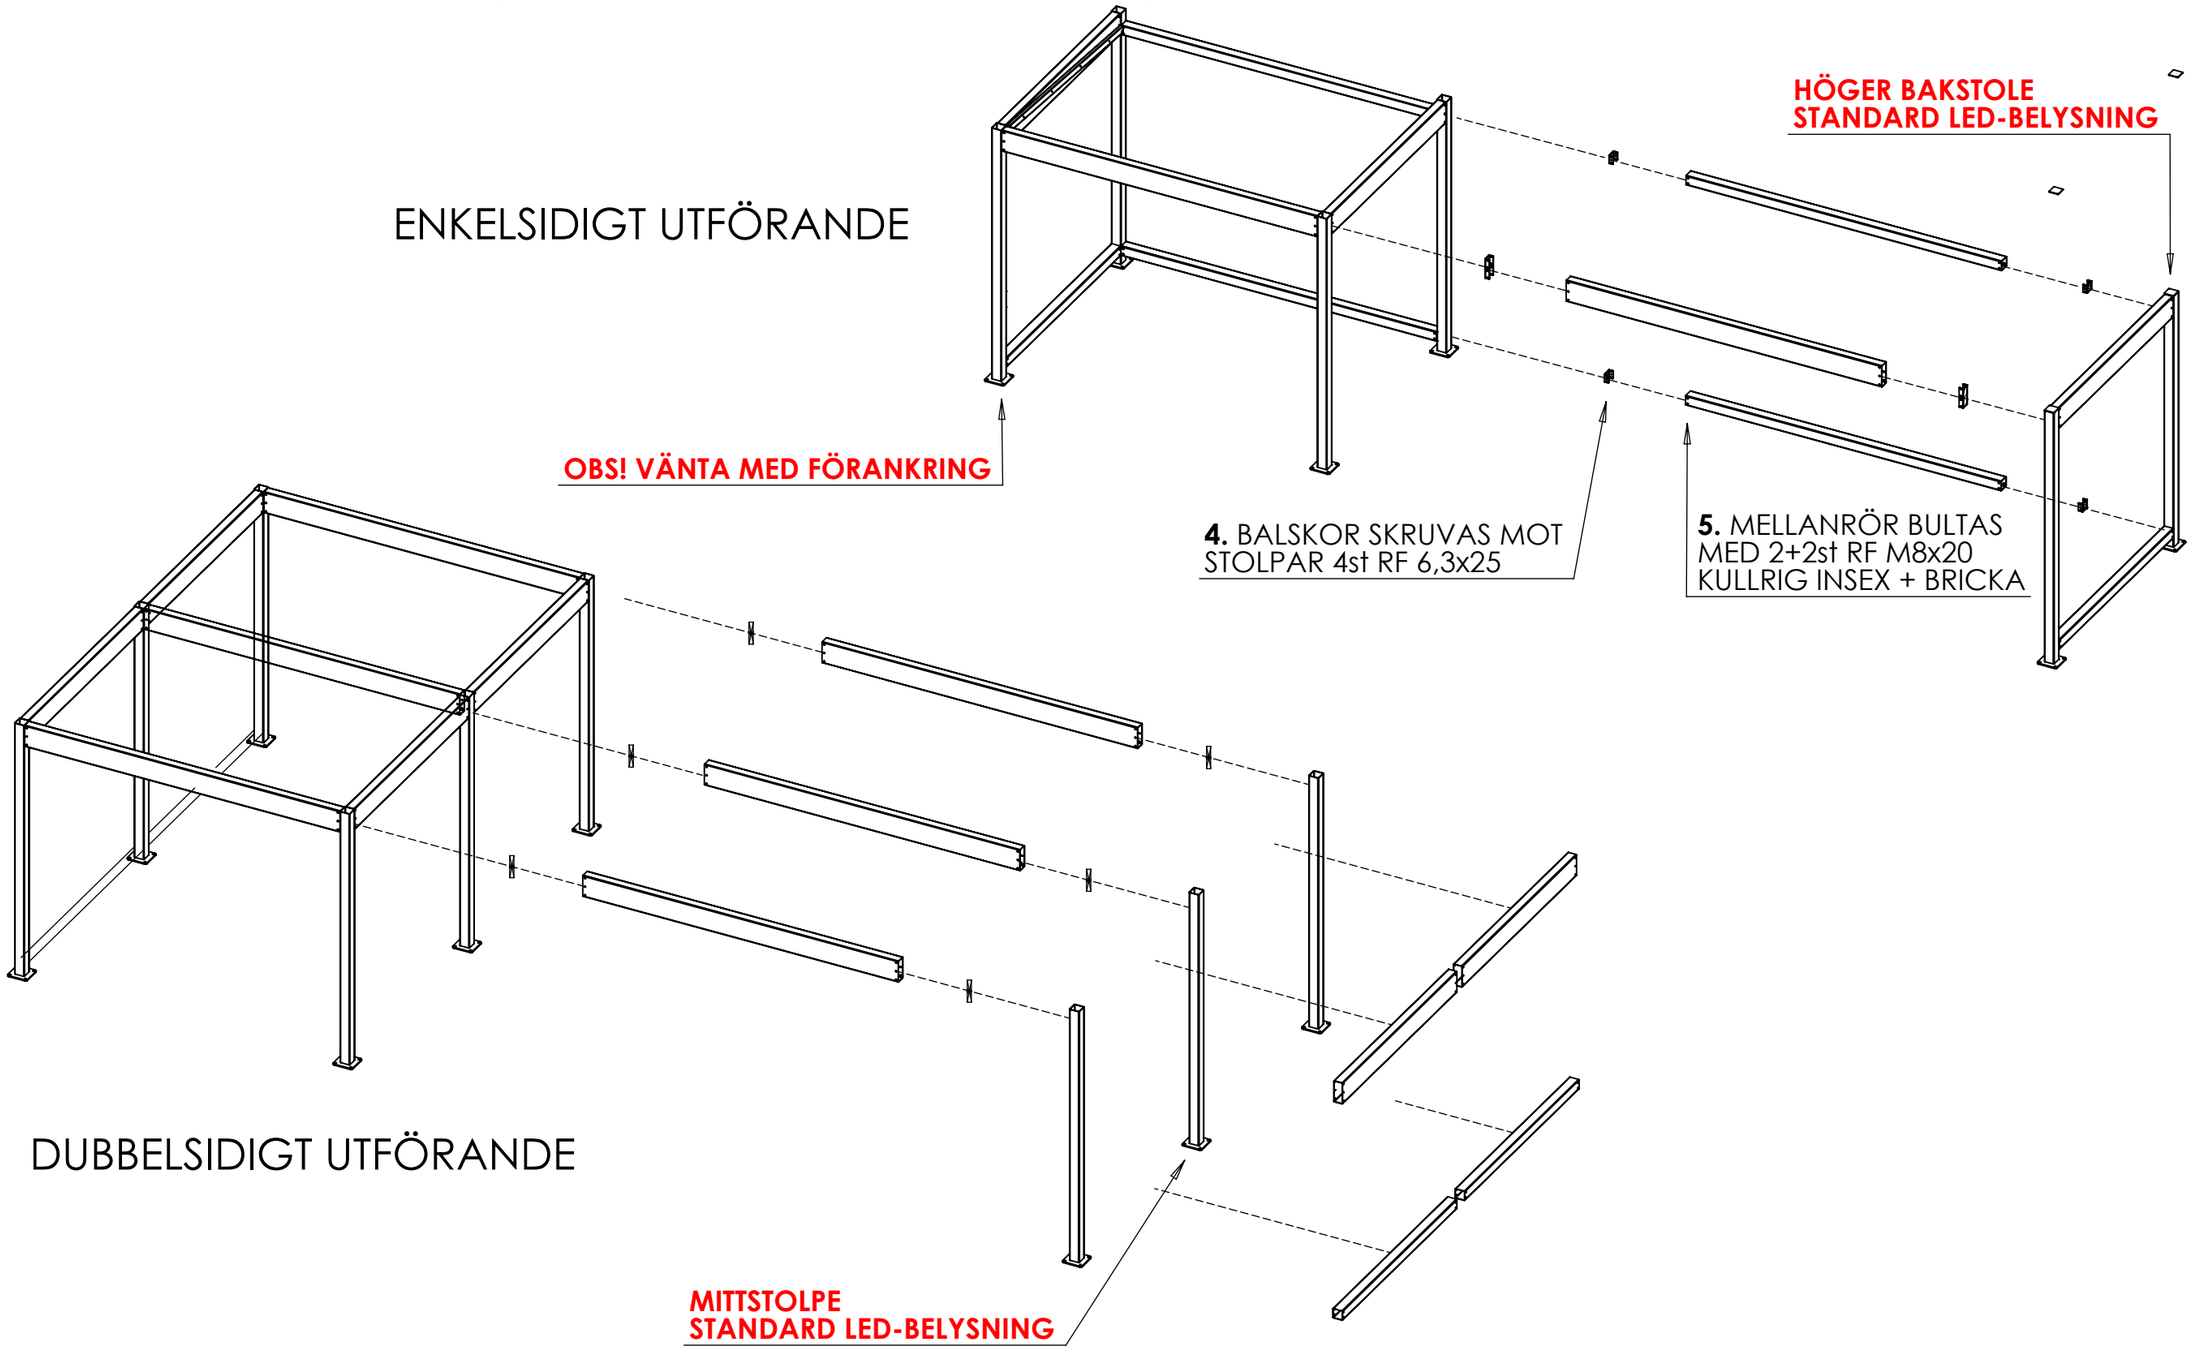

DUBBELSIDIGT UTFÖRANDE

Svetsklass	Förbehandlingsgrad	Toleransklass	Utförandeklass	Certifiering	Övrigt	
C	P2	KLASS 1	EXC 1	SS-EN 1090-1		
Beräkningsunderlag	**Ritad Av**	**Skapad Datum**	**Godkänd Av**	**Material**	**Antal**	**Order- /Projektnummer**
18257	PETER	2019-10-03	ÅKE	-		

Ägare

BLIDSBERGS MEKANISKA
Adress: Ulricehamnsvägen 27, 52376 Blidsberg
Telefonnummer: 0321-31660
E-post: info@blidsbergs.se, www.blidsbergs.se

Titel / Benämning

MONTERINGSANVISNING QUATTRO

Artikel- / Ritningsnummer	Rev	Blad
		5 (10)

Ankom: 2023-03-20 Ärende: BYGG.2021.293 Handling: 485658

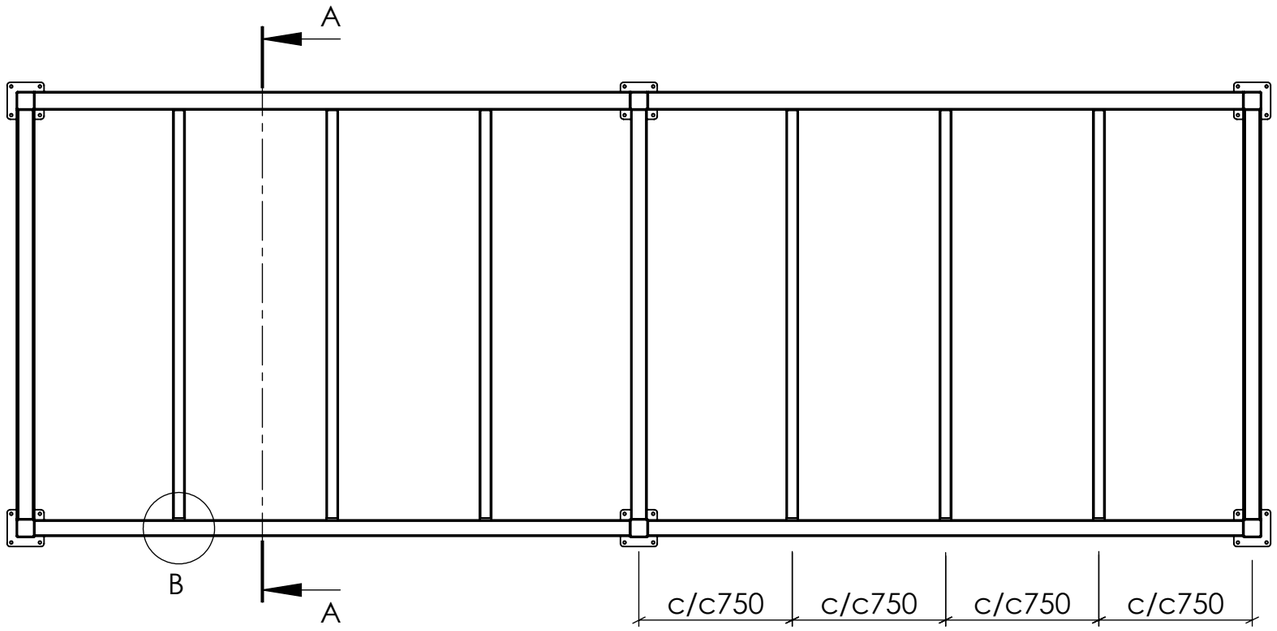

TAKSTOLENS OVANSIDA SKA
LINJERA MED
MELLANRÖRENS 200x80 ÖVERSIDA
TAKSTOLAR MONTERAS c/c750

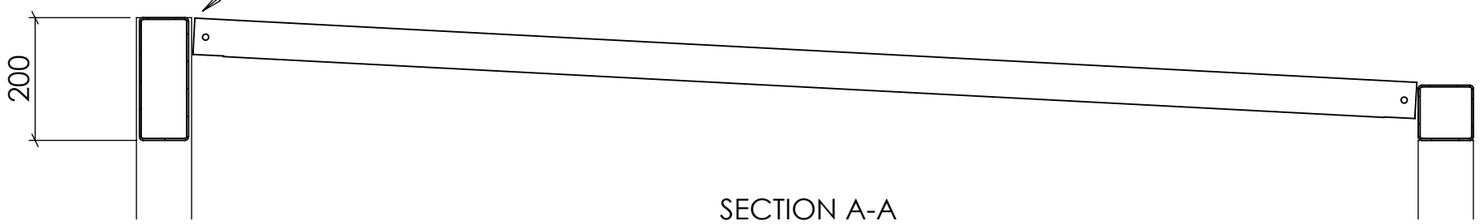

SECTION A-A

FRAMSIDA

BAKSIDA

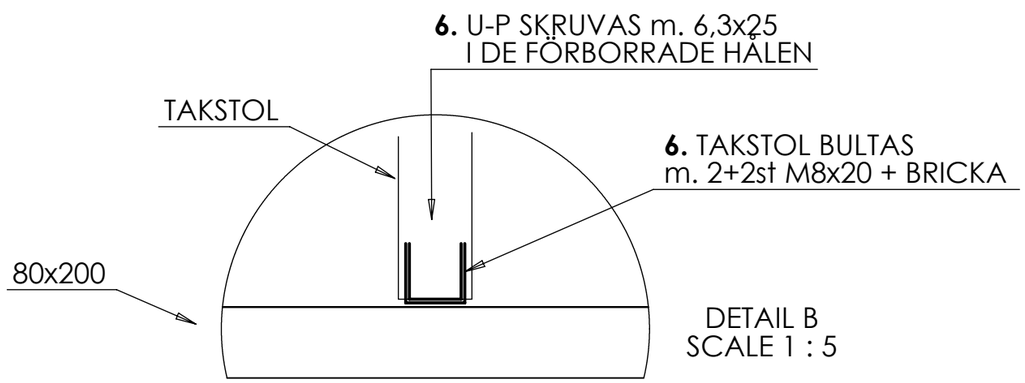

DETAIL B
SCALE 1 : 5

Svetsklass	Förbehandlingsgrad	Toleransklass	Utförandeklass	Certifiering	Övrigt	
C	P2	KLASS 1	EXC 1	SS-EN 1090-1		
Beräkningsunderlag	**Ritad Av**	**Skapad Datum**	**Godkänd Av**	**Material**	**Antal**	**Order- /Projektnummer**
18257	PETER	2019-10-03	ÅKE	-		

Ägare

BLIDSBERGS MEKANISKA
Adress: Ulricehamnsvägen 27, 52376 Blidsberg
Telefonnummer: 0321-31660
E-post: info@blidsbergs.se, www.blidsbergs.se

Titel / Benämning

MONTERINGSANVISNING QUATTRO

Artikel- / Ritningsnummer	Rev	Blad
		6 (10)

Ankom: 2023-03-20 Ärende: BYGG.2021.293 Handling: 485658

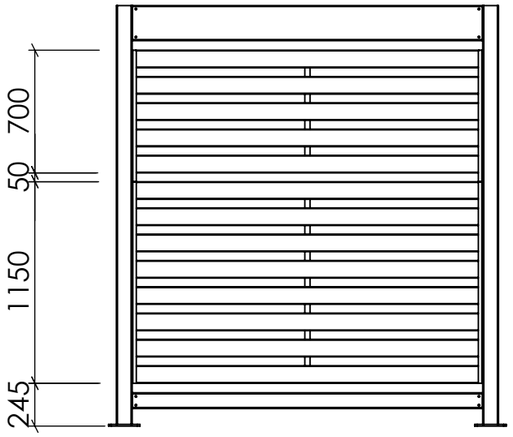

LIGGANDE STÅL- / TRÄSPALJÉ HÖG

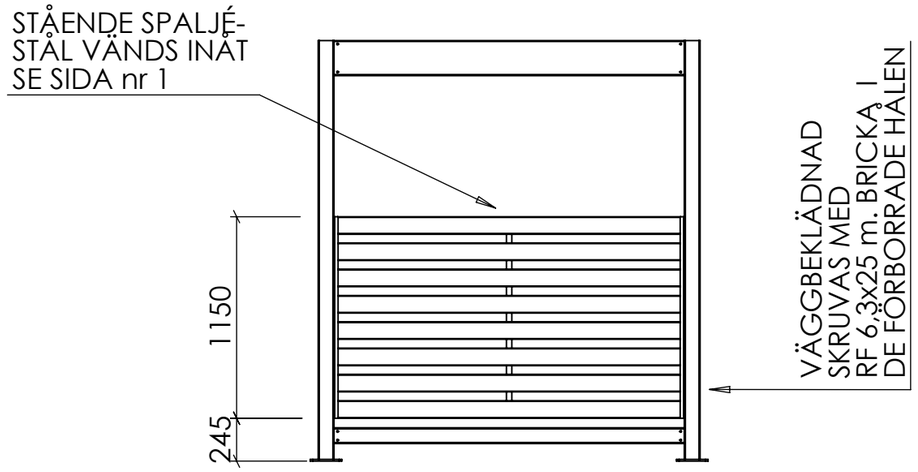

LIGGANDE STÅL- / TRÄSPALJÉ LÅG

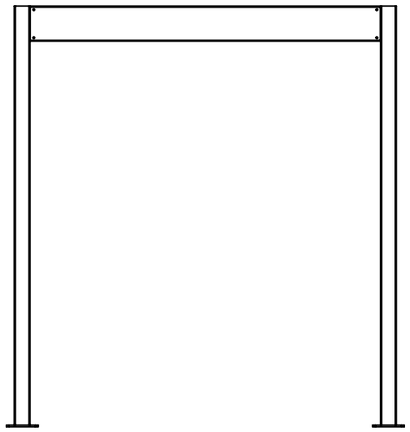

INGEN VÄGGBEKLÄDNAD

Svetsklass	Förbehandlingsgrad	Toleransklass	Utförandeklass	Certifiering	Övrigt	
C	P2	KLASS 1	EXC 1	SS-EN 1090-1		
Beräkningsunderlag	**Ritad Av**	**Skapad Datum**	**Godkänd Av**	**Material**	**Antal**	**Order- /Projektnummer**
18257	PETER	2019-10-03	ÅKE	-		

Ägare

BLIDSBERGS MEKANISKA
Adress: Ulricehamnsvägen 27, 52376 Blidsberg
Telefonnummer: 0321-31660
E-post: info@blidsbergs.se, www.blidsbergs.se

Titel / Benämning

MONTERINGSANVISNING QUATTRO

Artikel- / Ritningsnummer	Rev	Blad
		7 (10)

Ankom: 2023-03-20 Ärende: BYGG.2021.293 Handling: 485658

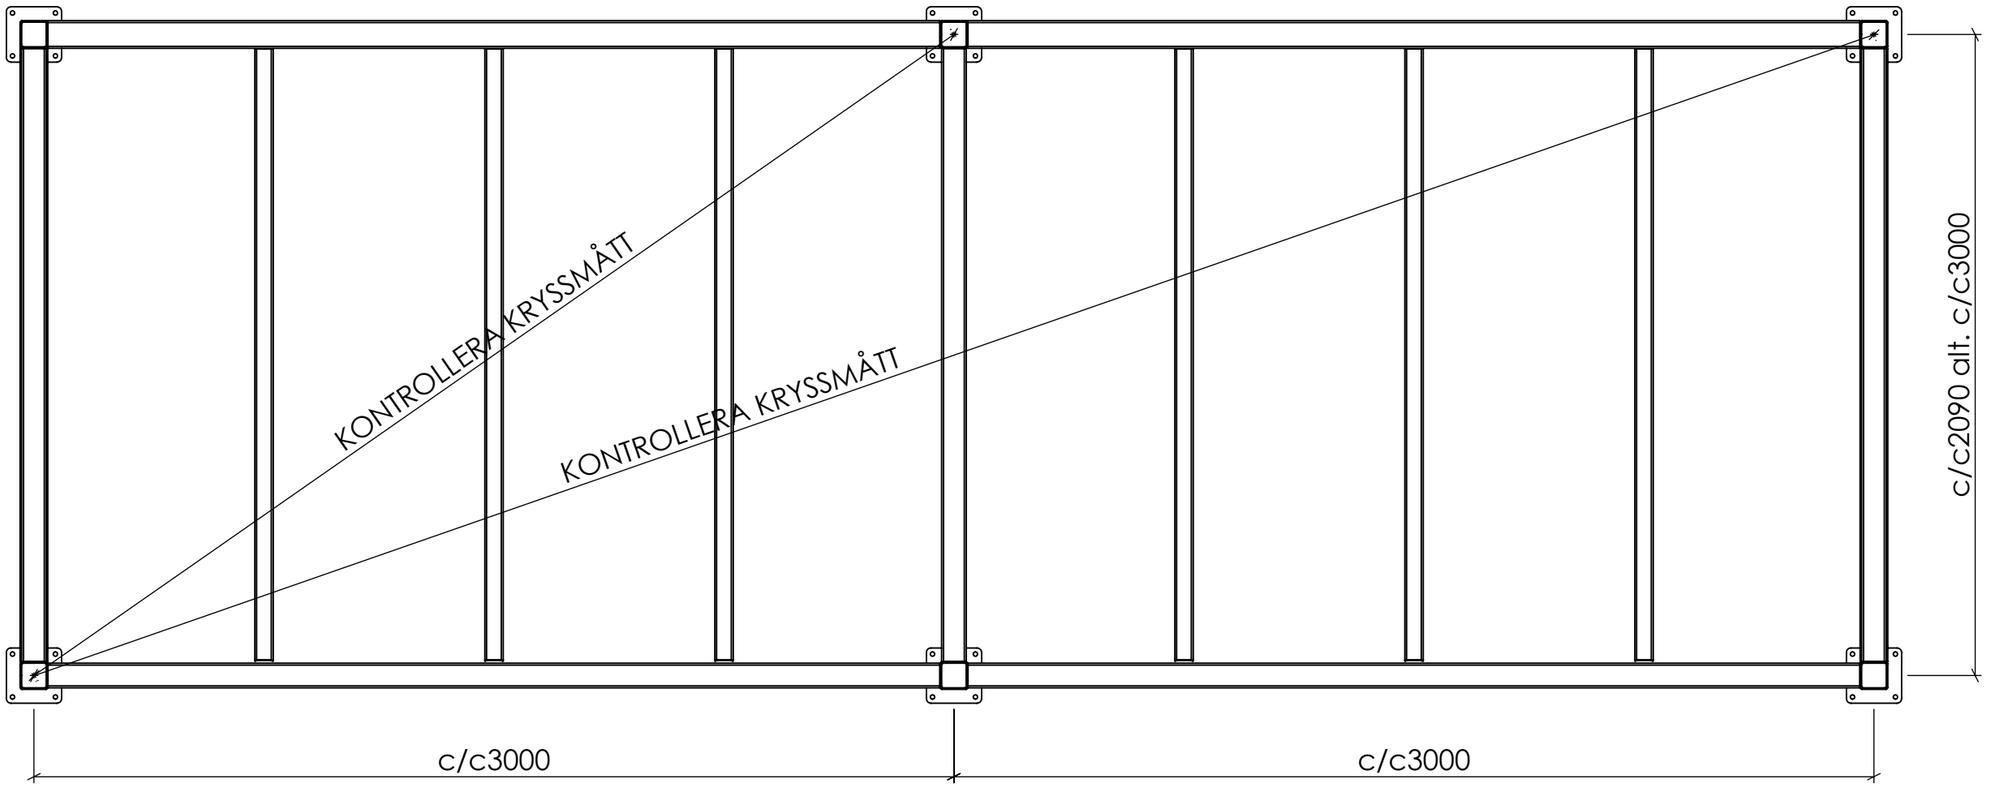

7. KONTROLLERA BREDD-, LÄNGD & KRYSSMÅTT
FÖRANKRA SEDAN STOLPARNA MOT FUNDAMENT
MED 4st M12x100 EXPANDERBULT I VARJE FOTPLÅT

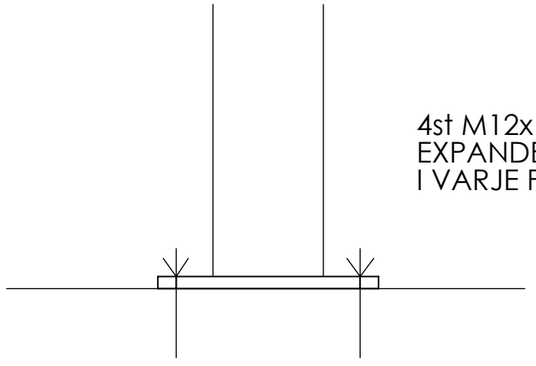

4st M12x100
EXPANDERBULT
I VARJE FOTPLÅT

Svetsklass	Förbehandlingsgrad	Toleransklass	Utförandeklass	Certifiering	Övrigt	
C	P2	KLASS 1	EXC 1	SS-EN 1090-1		
Beräkningsunderlag	**Ritad Av**	**Skapad Datum**	**Godkänd Av**	**Material**	**Antal**	**Order- /Projektnummer**
18257	PETER	2019-10-03	ÅKE	-		

Ägare

BLIDSBERGS MEKANISKA
Adress: Ulricehamnsvägen 27, 52376 Blidsberg
Telefonnummer: 0321-31660
E-post: info@blidsbergs.se, www.blidsbergs.se

Titel / Benämning

MONTERINGSANVISNING QUATTRO

Artikel- / Ritningsnummer	Rev	Blad
		8 (10)

Ankom: 2023-03-20 Ärende: BYGG.2021.293 Handling: 485658

TAKSKIVA AV
ALUMINIUMLAMINAT

9. KLÄMLISTER SKRUVAS I TAKSTOLAR
MED 4,8x40 FÖRRBORRAS m. Ø4,1
VAR NOGA MED ATT TA BORT BORRSPÅN

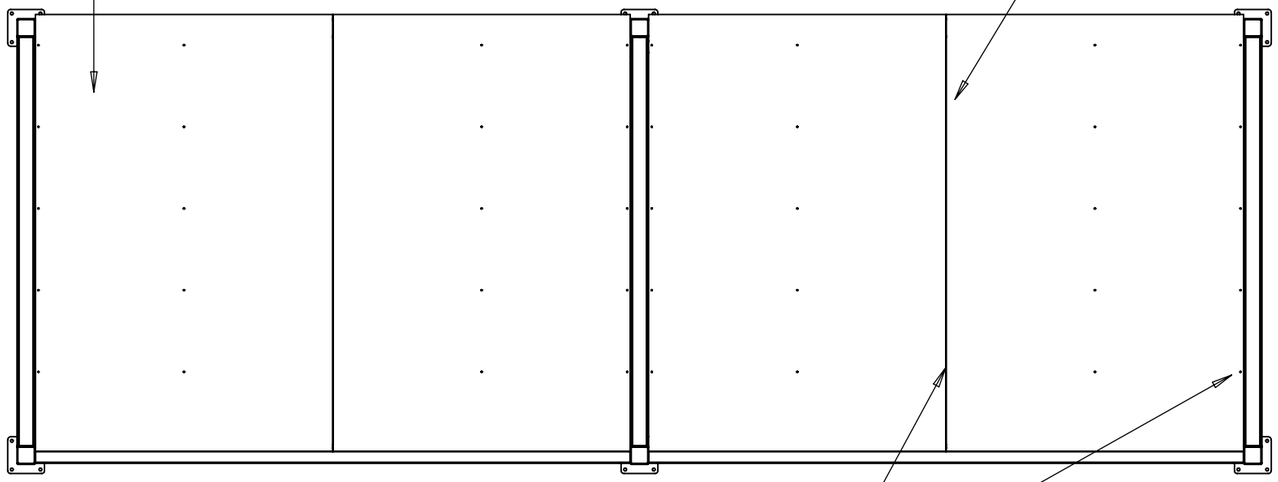

9. TAKSKIVOR SKRUVAS I TAKSTOLAR
MED 4,8x40 FÖRRBORRAS m. Ø4,1
VAR NOGA MED ATT TA BORT BORRSPÅN

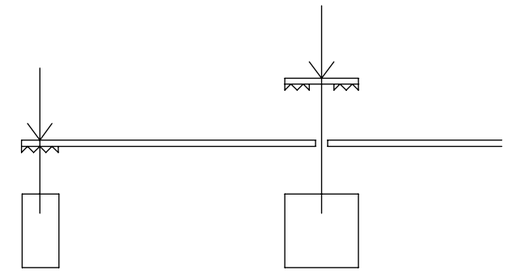

TAKSTOL GAVEL TAKSTOL

10. TAKSKIVAN KLÄMS FRAMTILL
MED BOCKAD KLÄMLIST
SKRUVAS MED RF 4,8x20
VAR NOGA MED
ATT TA BORT BORRSPÅN

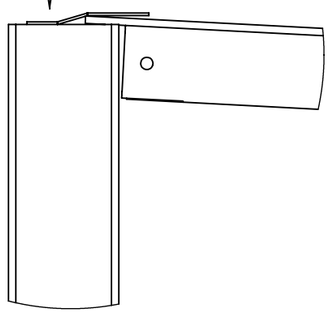

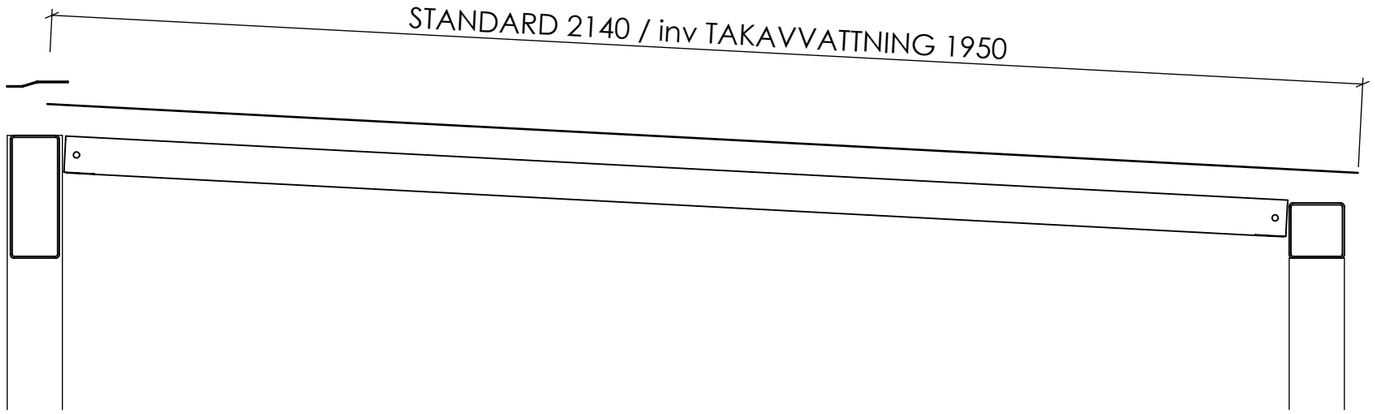

Svetsklass	Förbehandlingsgrad	Toleransklass	Utförandeklass	Certifiering	Övrigt	
C	P2	KLASS 1	EXC 1	SS-EN 1090-1		
Beräkningsunderlag	**Ritad Av**	**Skapad Datum**	**Godkänd Av**	**Material**	**Antal**	**Order- /Projektnummer**
18257	PETER	2019-10-03	ÅKE	-		

Ägare

BLIDSBERGS MEKANISKA
Adress: Ulricehamnsvägen 27, 52376 Blidsberg
Telefonnummer: 0321-31660
E-post: info@blidsbergs.se, www.blidsbergs.se

Titel / Benämning

MONTERINGSANVISNING QUATTRO

Artikel- / Ritningsnummer	Rev	Blad
		9 (10)

Ankom: 2023-03-20 Ärende: BYGG.2021.293 Handling: 485658

OBS! ENDAST VID INVÄNDIG TAKAVVATTNING:
RÄNNA LÄGGS I KROKARNA
OCH LÅSES MED OMSLAG
RÄNNGAVLAR & SKARVAR
SKRUVAS & TÄTAS m. SILIKON

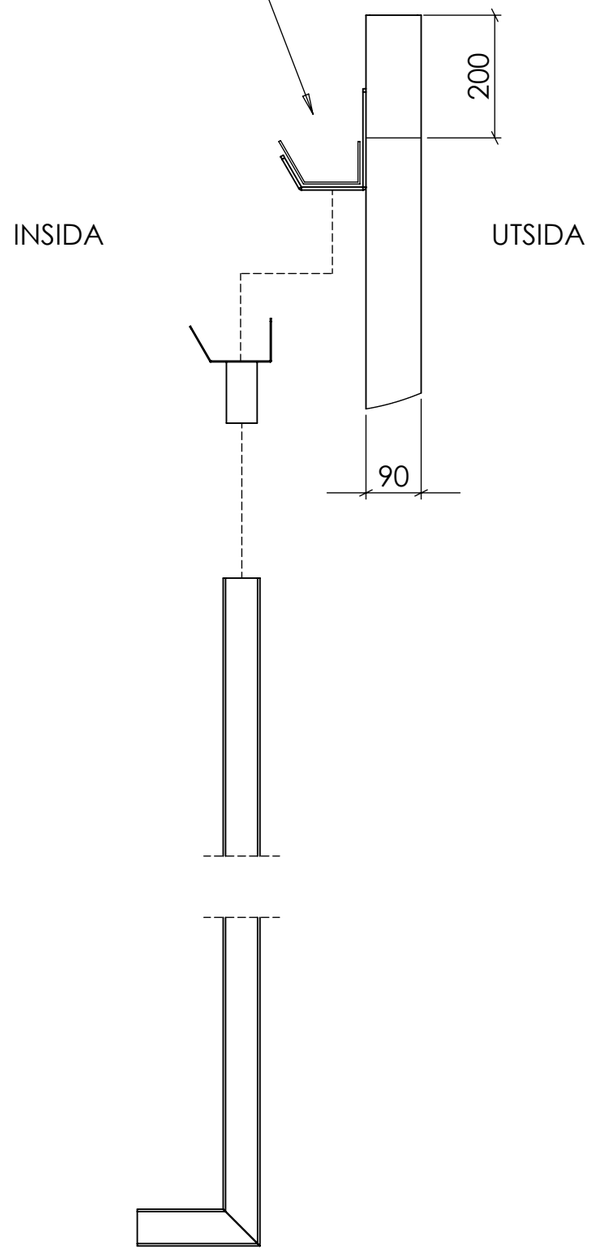

OBS! ENDAST VID INVÄNDIG TAKAVVATTNING:
RÄNNKROKAR SKRUVAS
MOT 80x200 INSIDA
m. 2st 6,3x25 c/c750
min. FALL 2,5mm/m
min. 1st UTKAST/12m

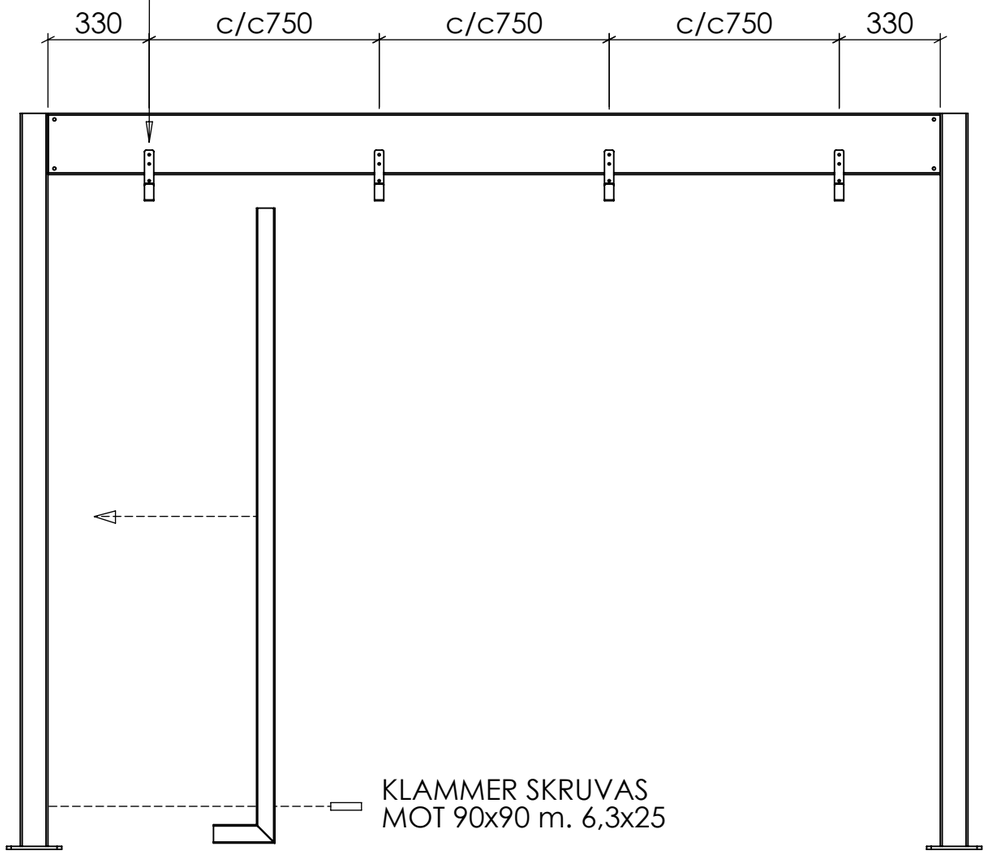

Svetsklass	Förbehandlingsgrad	Toleransklass	Utförandeklass	Certifiering	Övrigt	
C	P2	KLASS 1	EXC 1	SS-EN 1090-1		
Beräkningsunderlag	**Ritad Av**	**Skapad Datum**	**Godkänd Av**	**Material**	**Antal**	**Order- /Projektnummer**
18257	PETER	2019-10-03	ÅKE	-		

Ägare

BLIDSBERGS MEKANISKA
Adress: Ulricehamnsvägen 27, 52376 Blidsberg
Telefonnummer: 0321-31660
E-post: info@blidsbergs.se, www.blidsbergs.se

Titel / Benämning

MONTERINGSANVISNING QUATTRO

Artikel- / Ritningsnummer	Rev	Blad
		10 (10)

Ankom: 2023-03-20 Ärende: BYGG.2021.293 Handling: 485658